





PLAN SYTUACYJNY

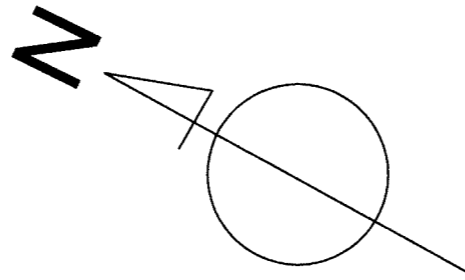

-  - Trawniki
-  - Kostka kam.
-  - Polbruk
-  - Żwir



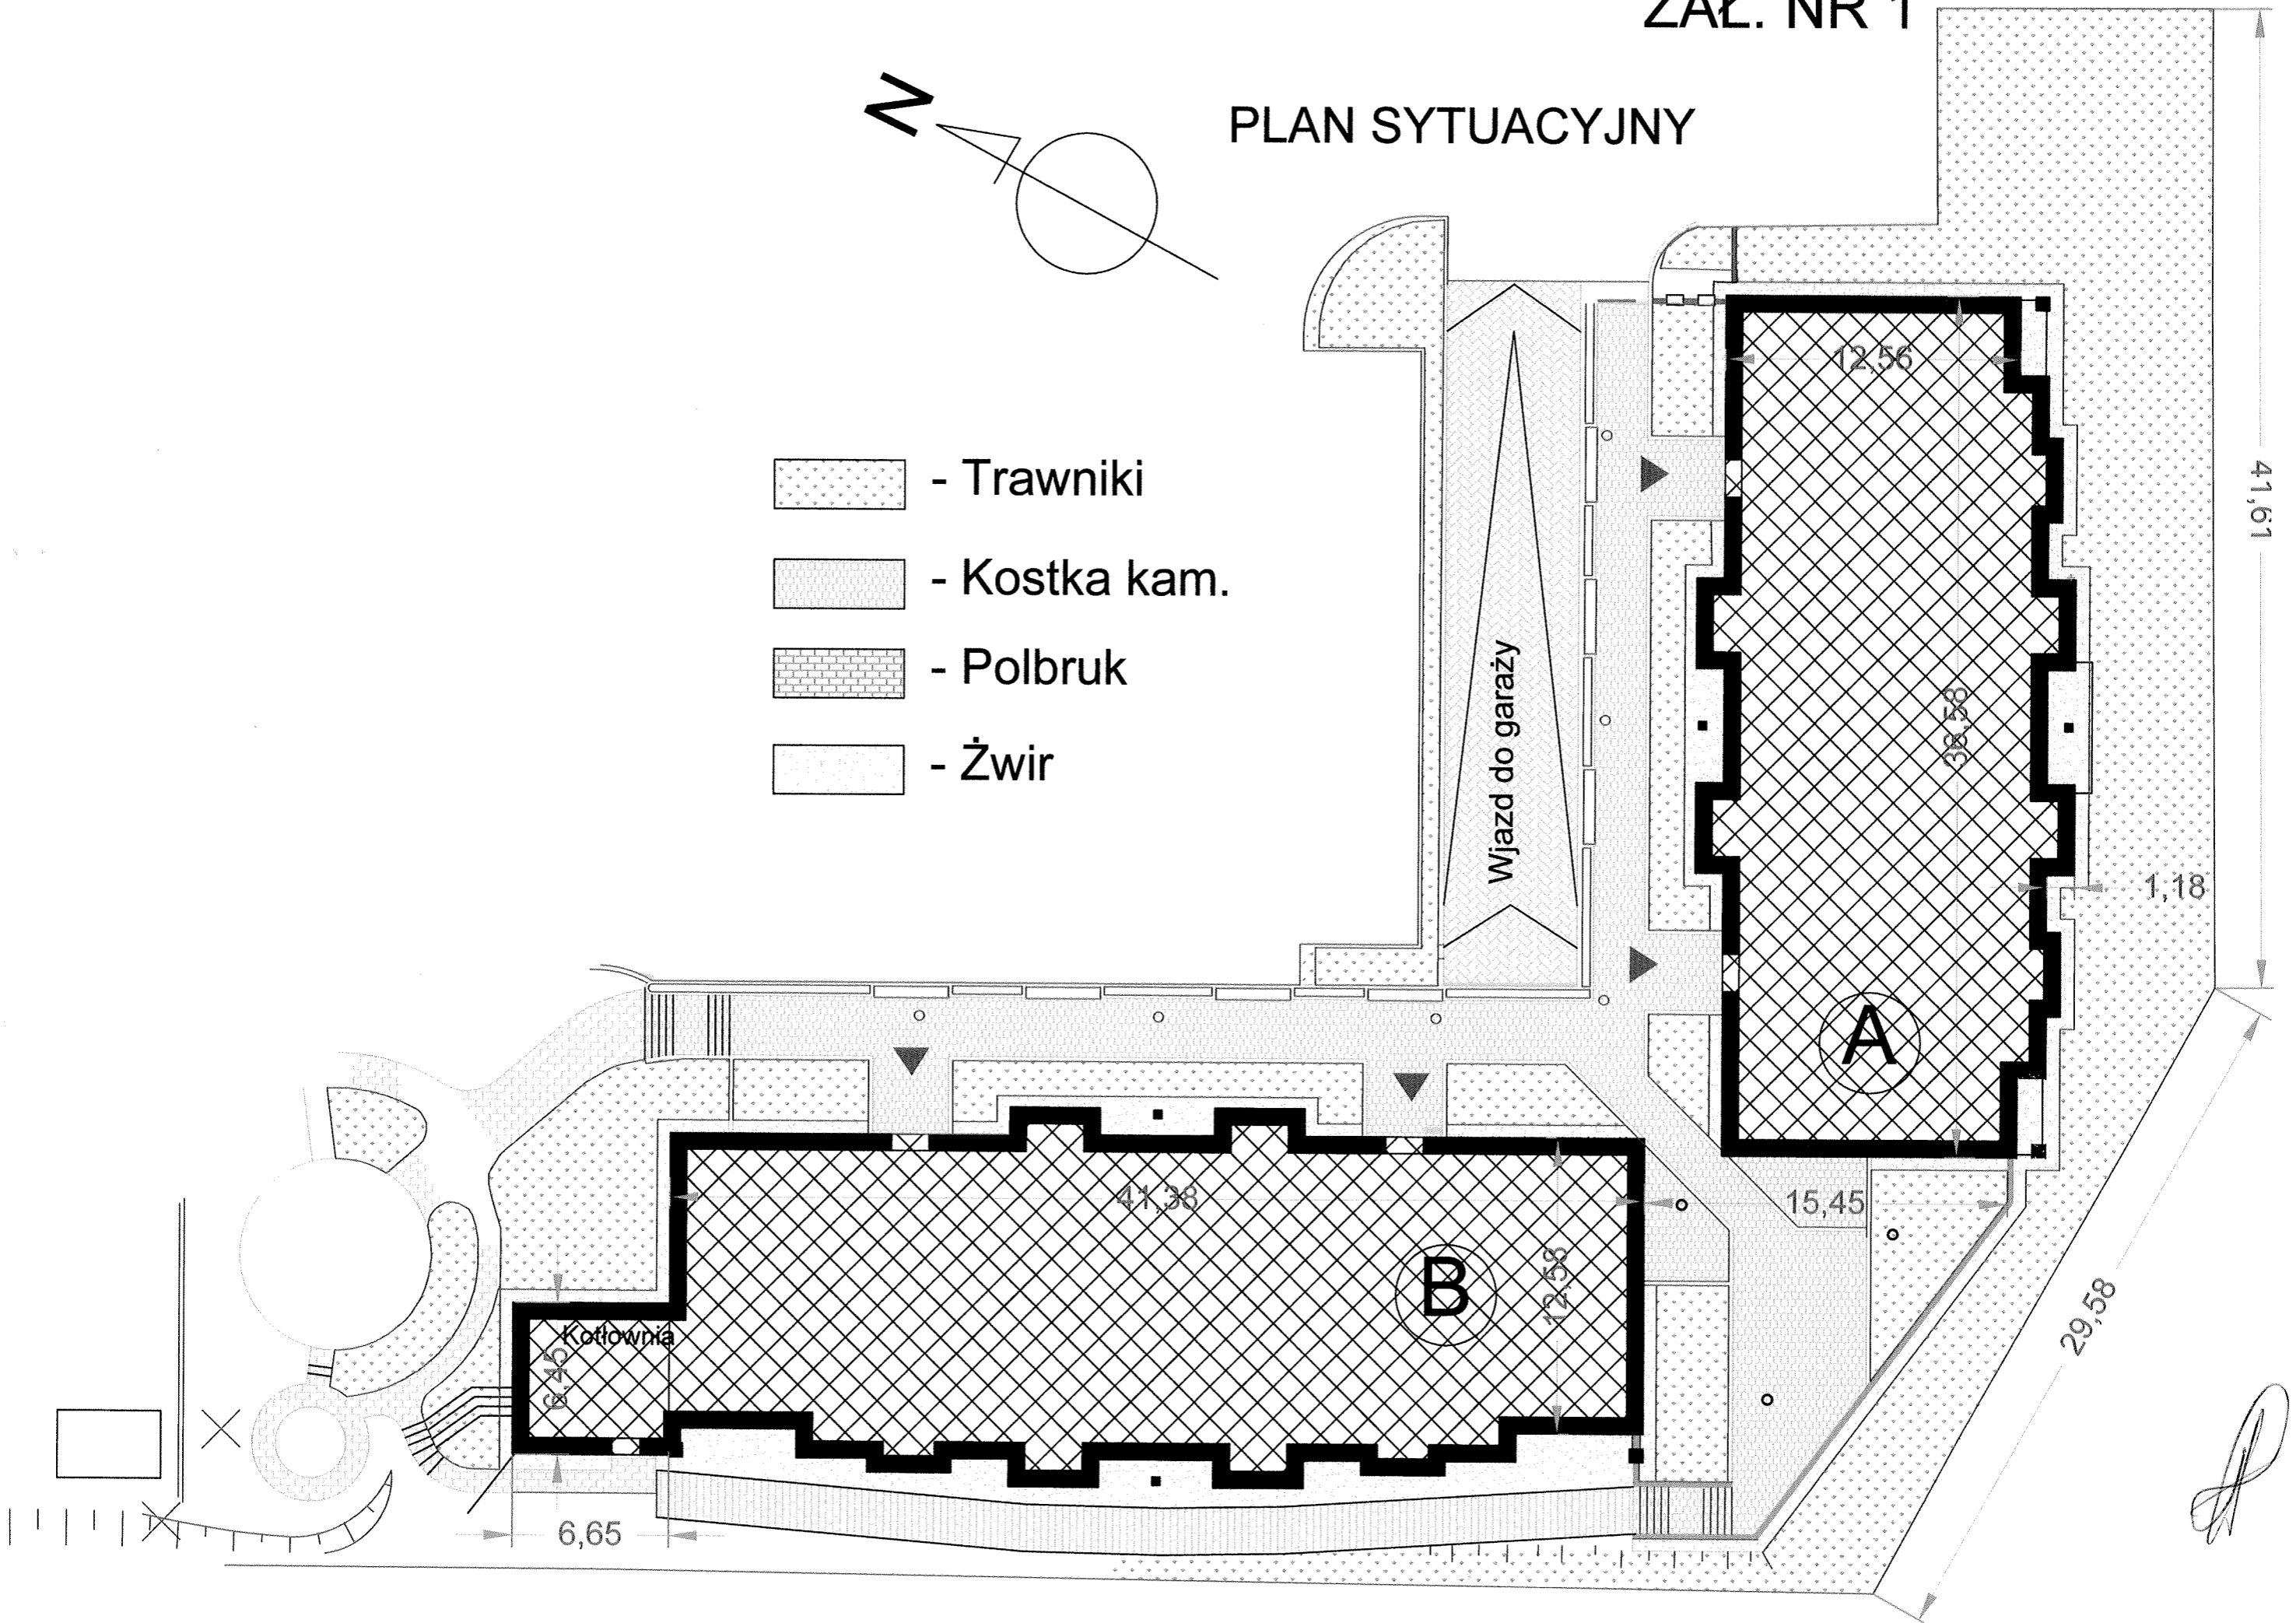ZAK. NR 3

RZUT PIWNIC

Skala 1 : 200

 - Przeciaki stropu

 - Ściany do ponownej izolacji

Zawilgoczenie

Zacieki

BUDYNEK A

BUDYNEK B

Kotłownia

