


Profil podłużny instalacji w budynku Warszawska 22

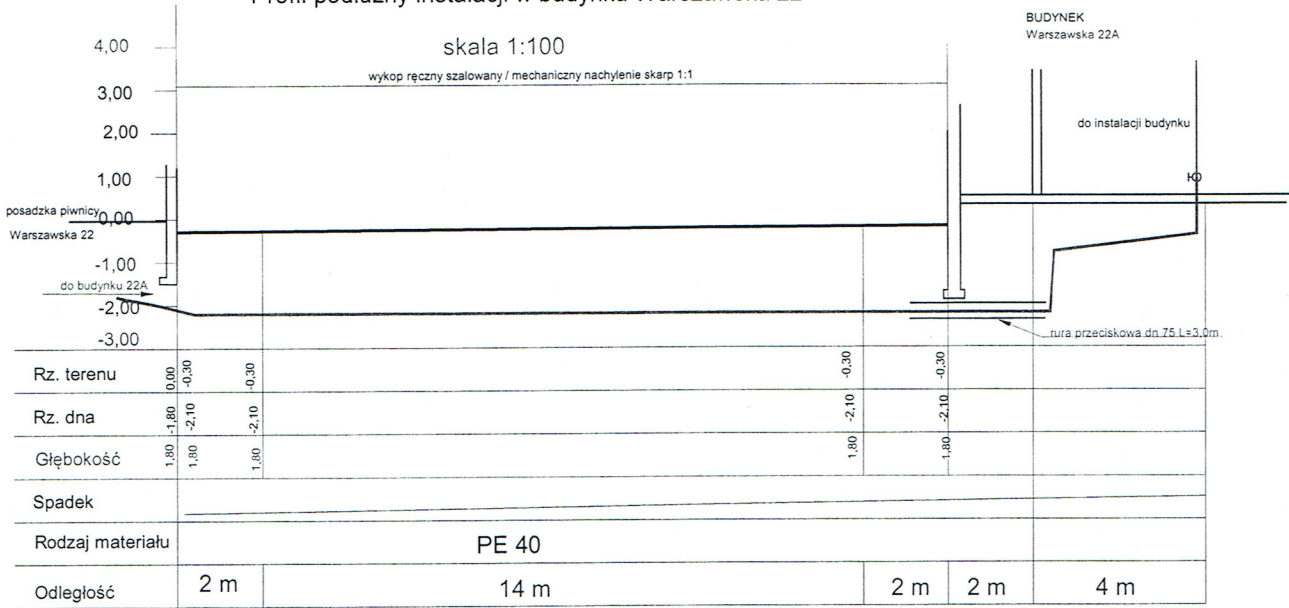

PROJEKTY TECHNICZNE		
Głycia, ul. Królowej Jadwigi 244		
INWESTOR	Administracja Sp. z o.o. Pracowni 2, 31-500 Gliwice	FAZA P.B.
OBJEKT	Budynka mieszkalny Warszawska 22A - Gliwice	BRANŻA SANIT.
RYSIANEK	Remont instalacji wodociągowej	SKALA 1:50
ZAKRES	Profil podłużny	DATA 02.02.2015
PROJEKTANT	mgr inż. Michał Tomaszewski UPR. NR S.W. 8198	WERYFIK. S 4