

MAPA DO CELÓW PROJEKTOWYCH

SKALA 1:500 dz. nr 1719/2i in. ark. mapy zasadniczej 7.220.31.23.4.2 (4)

Objekt: ul. Krzywa 2

Jednostka ewidencyjna: 281803_4 Miasto Goldap

Obręb ewidencyjny: 0002 Goldap

Wykonana dnia 15.03.2017 r. przez geodetę Andrzeja Olszewskiego.

Kierownik roboty geodeta uprawniony Wanda Kukiewicz nr upr. zaw. 14574

Mapa w układzie "2000/21", układ wysokości Kronsztadt '60

Nr ks. zam. 25/2017, Rejestr Zgłoszeń GN.6640.2.98.2017


Nie wyklucza się istnienia w terenie innych nie wskazanych na niniejszej mapie urządzeń podziemnych, które nie były zgłoszone do inwentaryzacji powykonawczej zgodnie z art. 27 ustawy z dnia 17 maja 1989 r. - Prawo geodezyjne i kartograficzne (jedn. tekst Dz.U.2016 poz. 1629).

Obowiązkiem inwestora (wykonawcy) jest zgłoszenie przed zasypaniem wszelkich urządzeń podziemnych celem inwentaryzacji powykonawczej.

Wykonanie niniejszej mapy nie było poprzedzone ustaleniami dot. ewentualnych służebności gruntowych obciążających grunty położone w granicach projektowanej inwestycji budowlanej.

Dane w zakresie ewidencji gruntów wniesiono z numerycznej mapy ewidencji gruntów i budynków udostępnionej przez PODGIK w Goldapi, bez prawnego ustalenia granic.

Mapę sporządzono na podstawie materiałów archiwalnych PODGIK w Goldapi, bazy danych mapy zasadniczej i pomiaru aktualizacyjnego z dnia 11.03.2017 r.

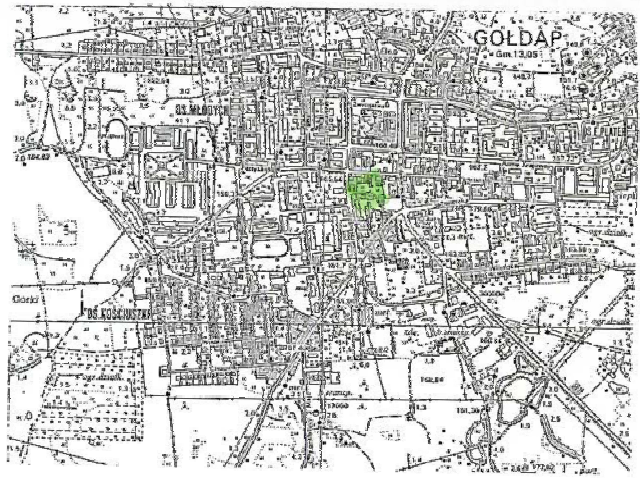

GEODETA

inż. Andrzej Olszewski

GEODETA UPRAWNIONY

nr upr. zaw. 14574
Wanda Kukiewicz
19-500 Goldap, ul. Reymonta 15
tel. 87 615 08 80

Usługi Geodezyjno-Kartograficzne

KLASYFIKACJA GRUNTÓW
Andrzej Olszewski
19-500 Goldap, Osiedle Młodych 7/23
Pracownia: ul. Żeromskiego 8A
tel. 602 115 439; (87) 615 30 52
REGON 364842754; NIP 847-119-77-56

PROJEKTOWANE BALKONY



KANALIZACJA DO PRZEBUDOWY
WG ODREBNEGO OPRAWOWANIA:
"PROJEKT PRZEBUDOWY ODCINKA
KANALIZACJI SANITARNEJ"
PROJ. JANUSZ MILANOWSKI
STYCZEŃ 2019

KABEL NA GŁĘBOKOŚCI 1,0M
GÓRA STOPY FUNDAMENTOWEJ BALKONÓW
NA GŁĘBOKOŚCI 1,1M (10cm PONIŻEJ KABLA)
SŁUPY ŻELBETOWE NIE KOLIDUJĄ Z KABLAMI

- 1) RĘCZNE WYKONYWANIE WYKOPÓW
- 2) ZAŁOŻENIE RUR OSŁONOWYCH NA KABELE
- 3) POZOSTAWIENIE KABLI W TYM SAMYM MIEJSCU

Poświadczam, że niniejszy dokument został opracowany w wyniku prac geodezyjnych i kartograficznych, których rezultaty zawiera operat techniczny wpisany do ewidencji materiałów państwowego zasobu geodezyjnego i kartograficznego	
Organ prowadzący państwowy zasób geodezyjny i kartograficzny	STAROSTA GOŁDAPSKI
Identyfikator ewidencyjny materiału zasobu - operat techniczny	P.2818.2017.97
Data wpisania operatu technicznego do ewidencji materiałów zasobu	23.03.2017
Imię, nazwisko i podpis osoby reprezentującej organ	PODINSPEKTOR Stanisław Sobrowski

Z up. STAROSTY
Piotr Czernyński
INSPEKTOR
w Wydziale Geodezji i Nieruchomości

INWESTOR: WSPÓLNOTA MIESZKANIOWA UL. KRZYWA 2 19-500 GOŁDAP		USŁUGI BUDOWLANE mgr inż. Janusz Ejsmont 11-500 Głzycko ul. Daszyńskiego 7/8 NIP 845-121-06-72, Regon 790286668	
PROJEKT: Projekt dobudowy balkonów do budynku mieszkalnego wielorodzinnego przy ul. Krzywej 2 w Goldapi			
TYTUŁ: PLAN ZAGOSPODAROWANIA		DATA: 3/2019	SKALA: 1:500
PROJEKTANT: mgr inż. arch. Andrzej Jusis upr. bud. do proj. bez ograniczeń w specjalności architektonicznej Nr uprawnień 6 / WMOKK / 2018 w spec. konstrukcyjno - budowlanej Nr upr. WAM / 0186 / PWOK / 09		POSIEM:	NR KW. 1