


gmina Giżycko
 powiat Giżycki
 woj. warmińsko-mazurskie

Plan zagospodarowania

KOPIA MAPY EWIDENCYJNEJ
 Skala 1:500

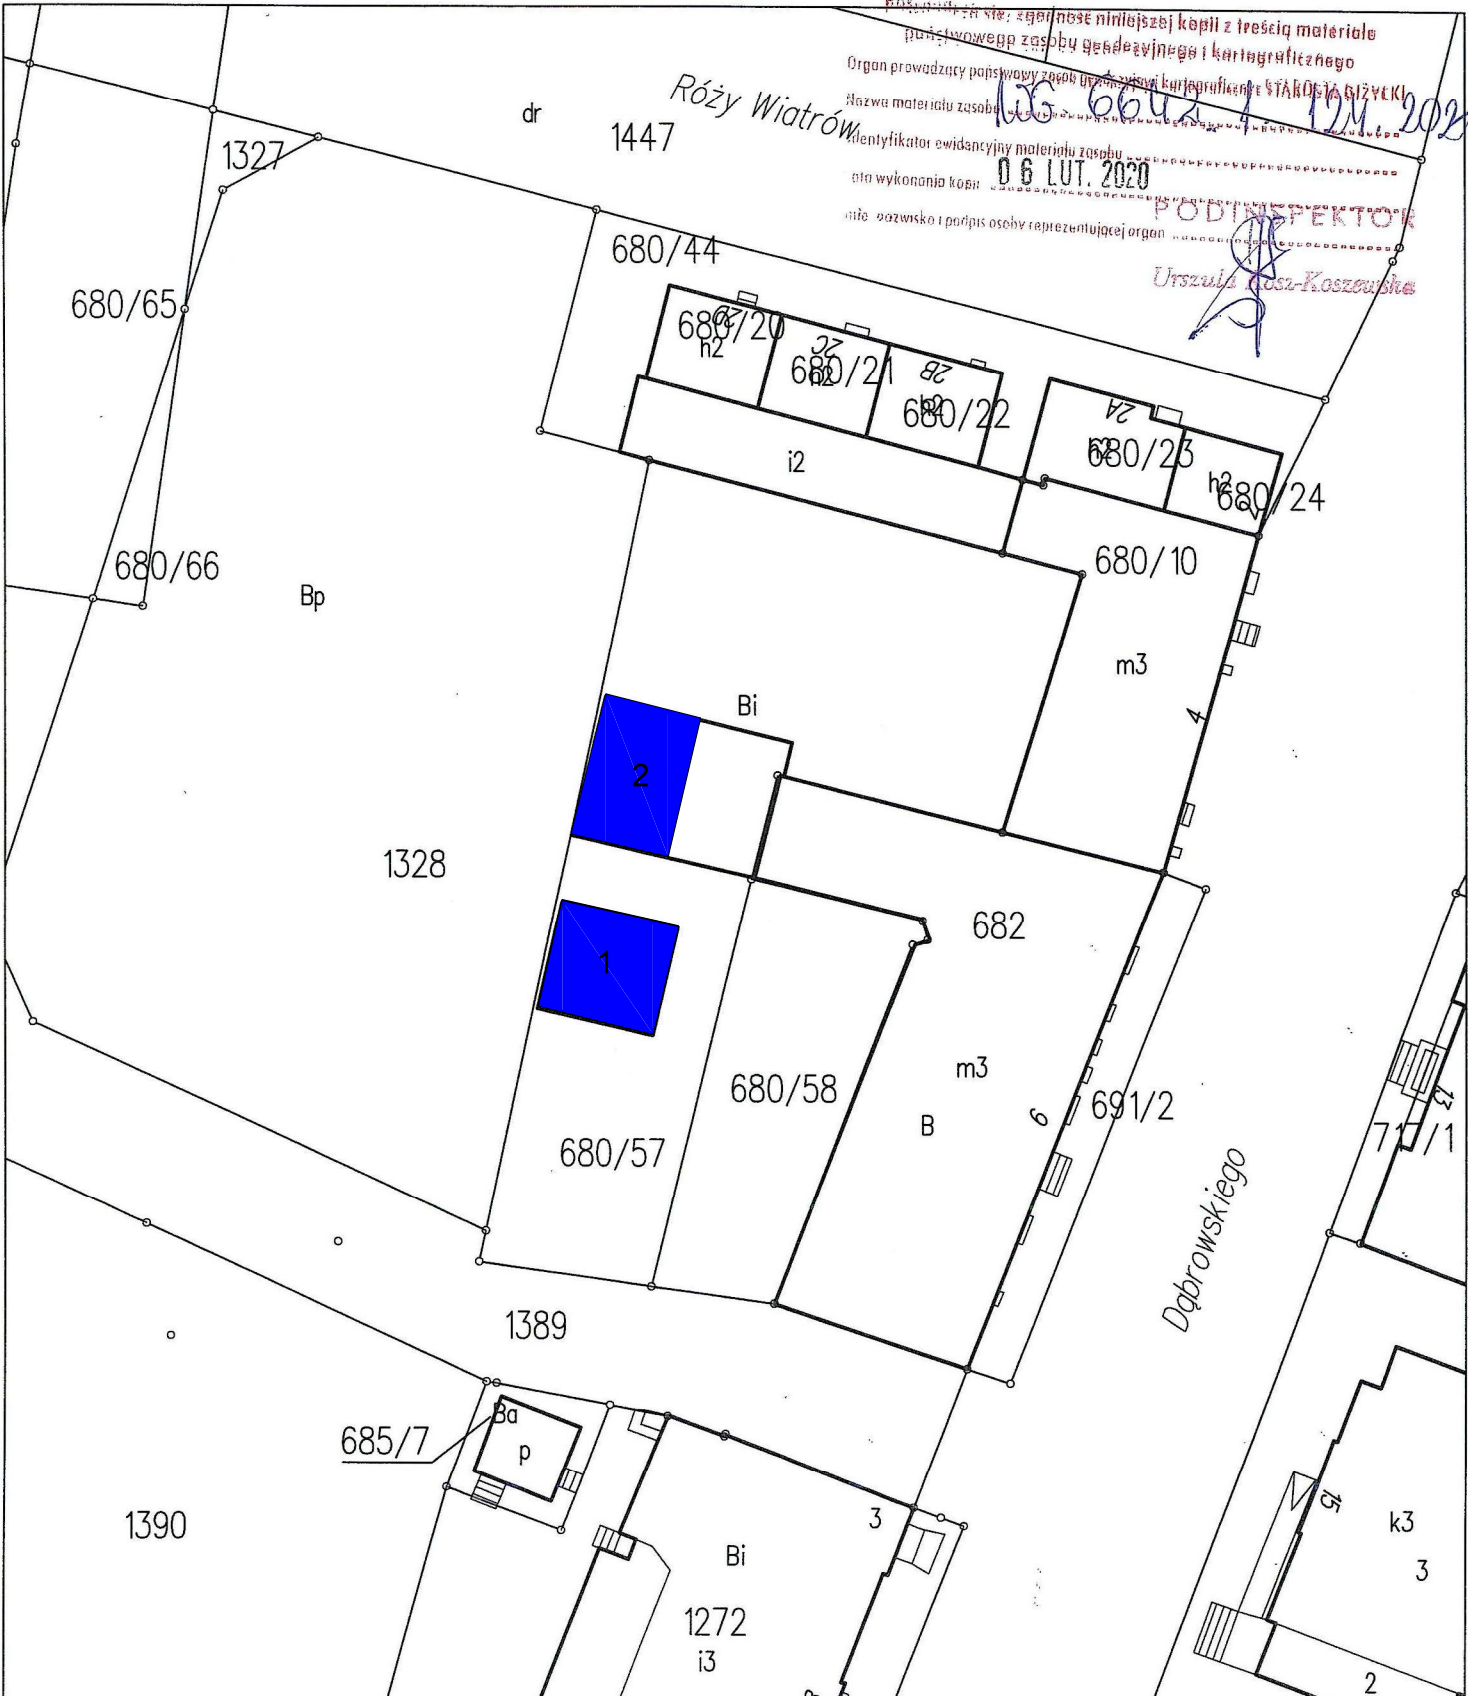

Legenda

- 1. Budynek gospodarczy do rozbiórki
- 2. Budynek gospodarczy i garażowy do częściowej rozbiórki
- Oznaczenie rozbiórki kolor niebieski

Gmina Miejska Giżycko Aleja 1 Maja 14 11-500 Giżycko	JEDNOSTKA PROJEKTOWA USŁUGI BUDOWLANE mgr inż. Janusz Ejsmont 11-500 Giżycko ul. Daszyńskiego 7/8 NIP 845-121-06-72, Regon 790286688
Budynek gospodarczy i garażowy ul. Dąbrowskiego Giżycko działka nr 680/57	DATA: luty 2020
Plan zagospodarowania	SKALA: 1:500
mgr inż. Janusz Ejsmont Upr bud Suw 45/91	NR RYSUNKU: 1