


Nr	Nazwa pomieszczenia	Pow. użytkowa
		46.67 m ²
1	Skład	8.02 m ²
2	Skład	7.53 m ²
3	Skład	7.43 m ²
4	Skład	8.27 m ²
5	Skład	7.76 m ²
6	Skład	7.66 m ²
Razem		46.67 m ²

Rzut przyziemia Budynek gospodarczy

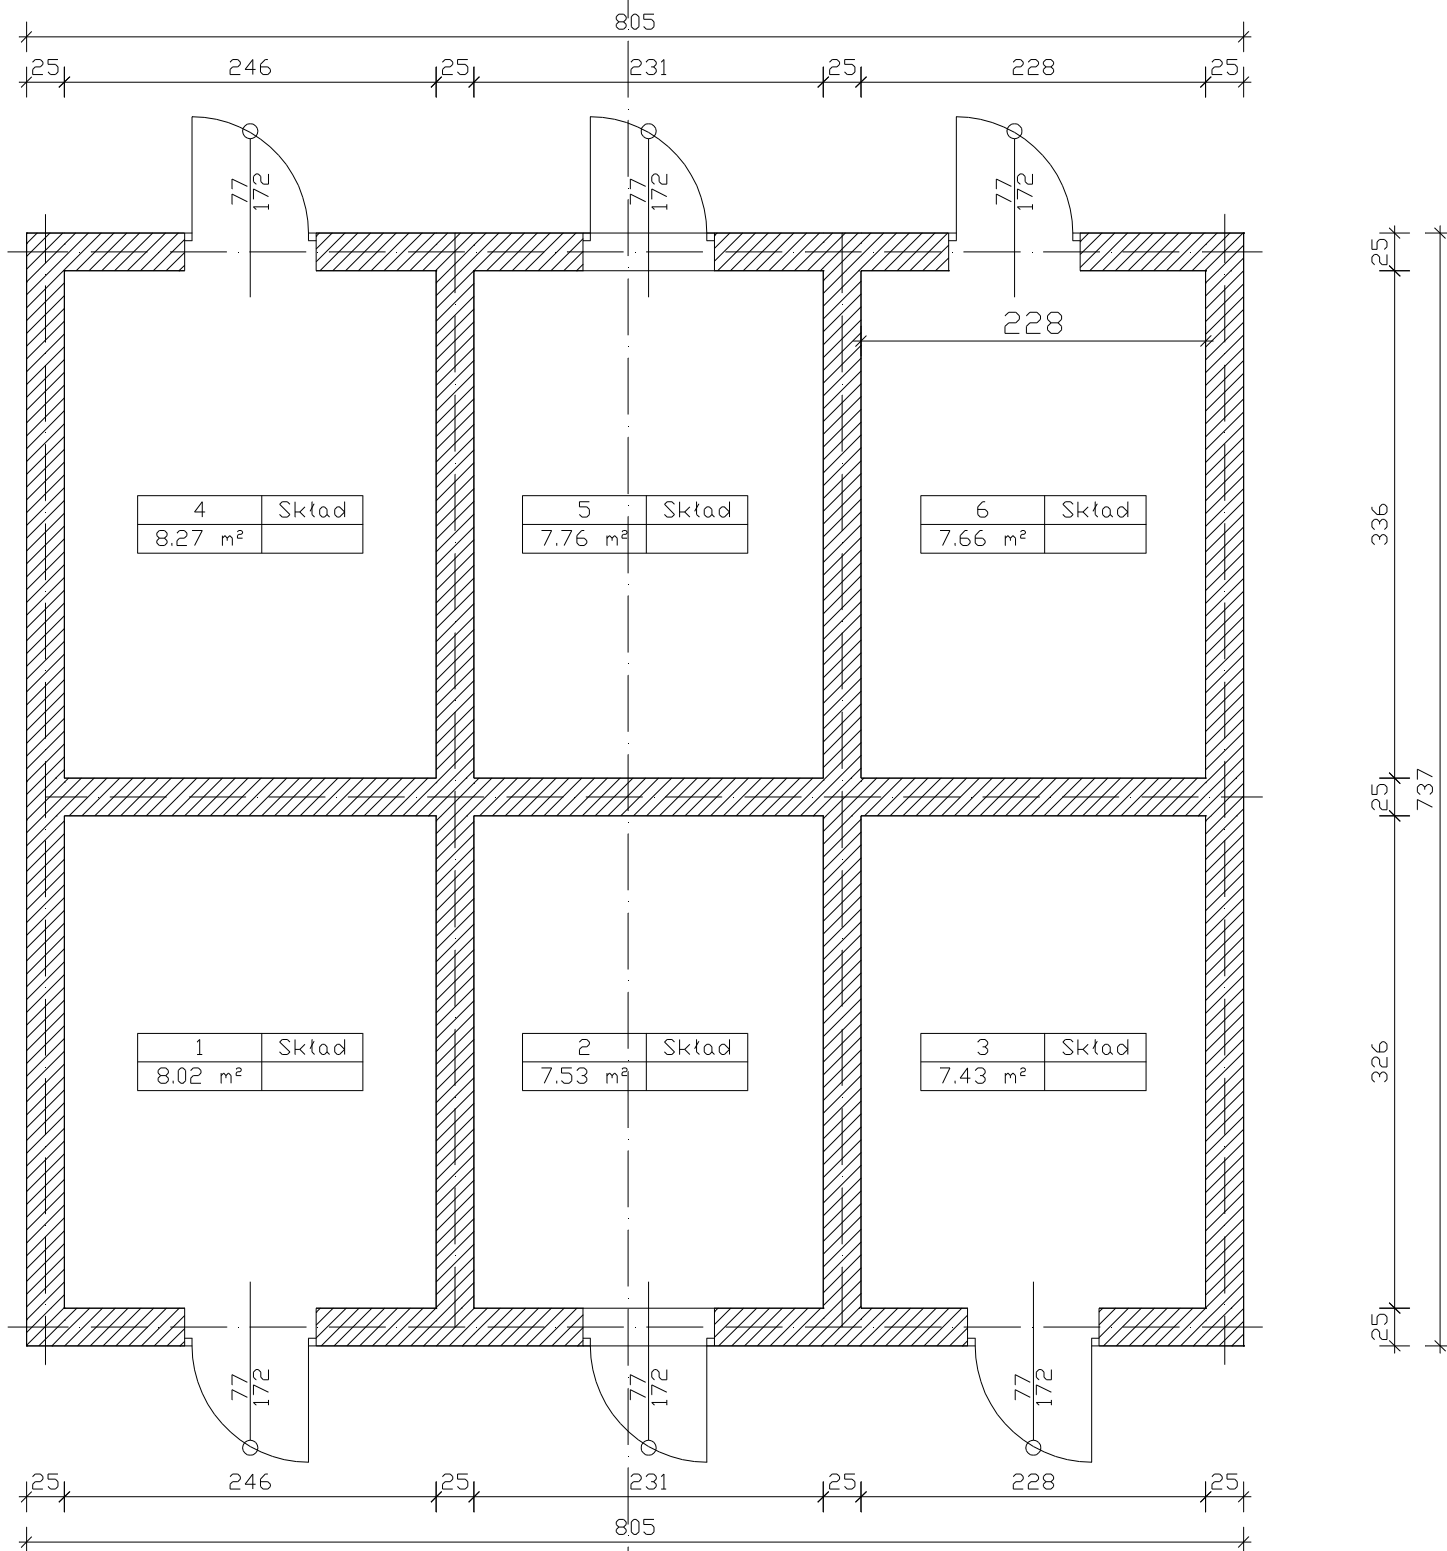

Ściany murowane z gazobetonu, cegły,
dach płaski, konstrukcja dachowa
drewniana- Krokwie drewniane,
deskowanie, pokrycie papowe.
Drzwi drewniane

Gmina Miejska Giżycko Aleja 1 Maja 14 11-500 Giżycko	JEDNOSTKA PROJEKTOWA USŁUGI BUDOWLANE mgr inż. Janusz Ejsmont 11-500 Giżycko ul. Daszyńskiego 7/8 NIP 845-121-06-72, Regon 790286688
Budynek gospodarczy ul. Dąbrowskiego Giżycko działka nr 680/57	DATA: luty 2020
Rzut przyziemia	SKALA: 1:50
mgr inż. Janusz Ejsmont Upr bud Suw 45/91	NR RYSUNKU: 2