


Rzut przyziemia Budynek gospodarczy i garaże- inwentaryzacja

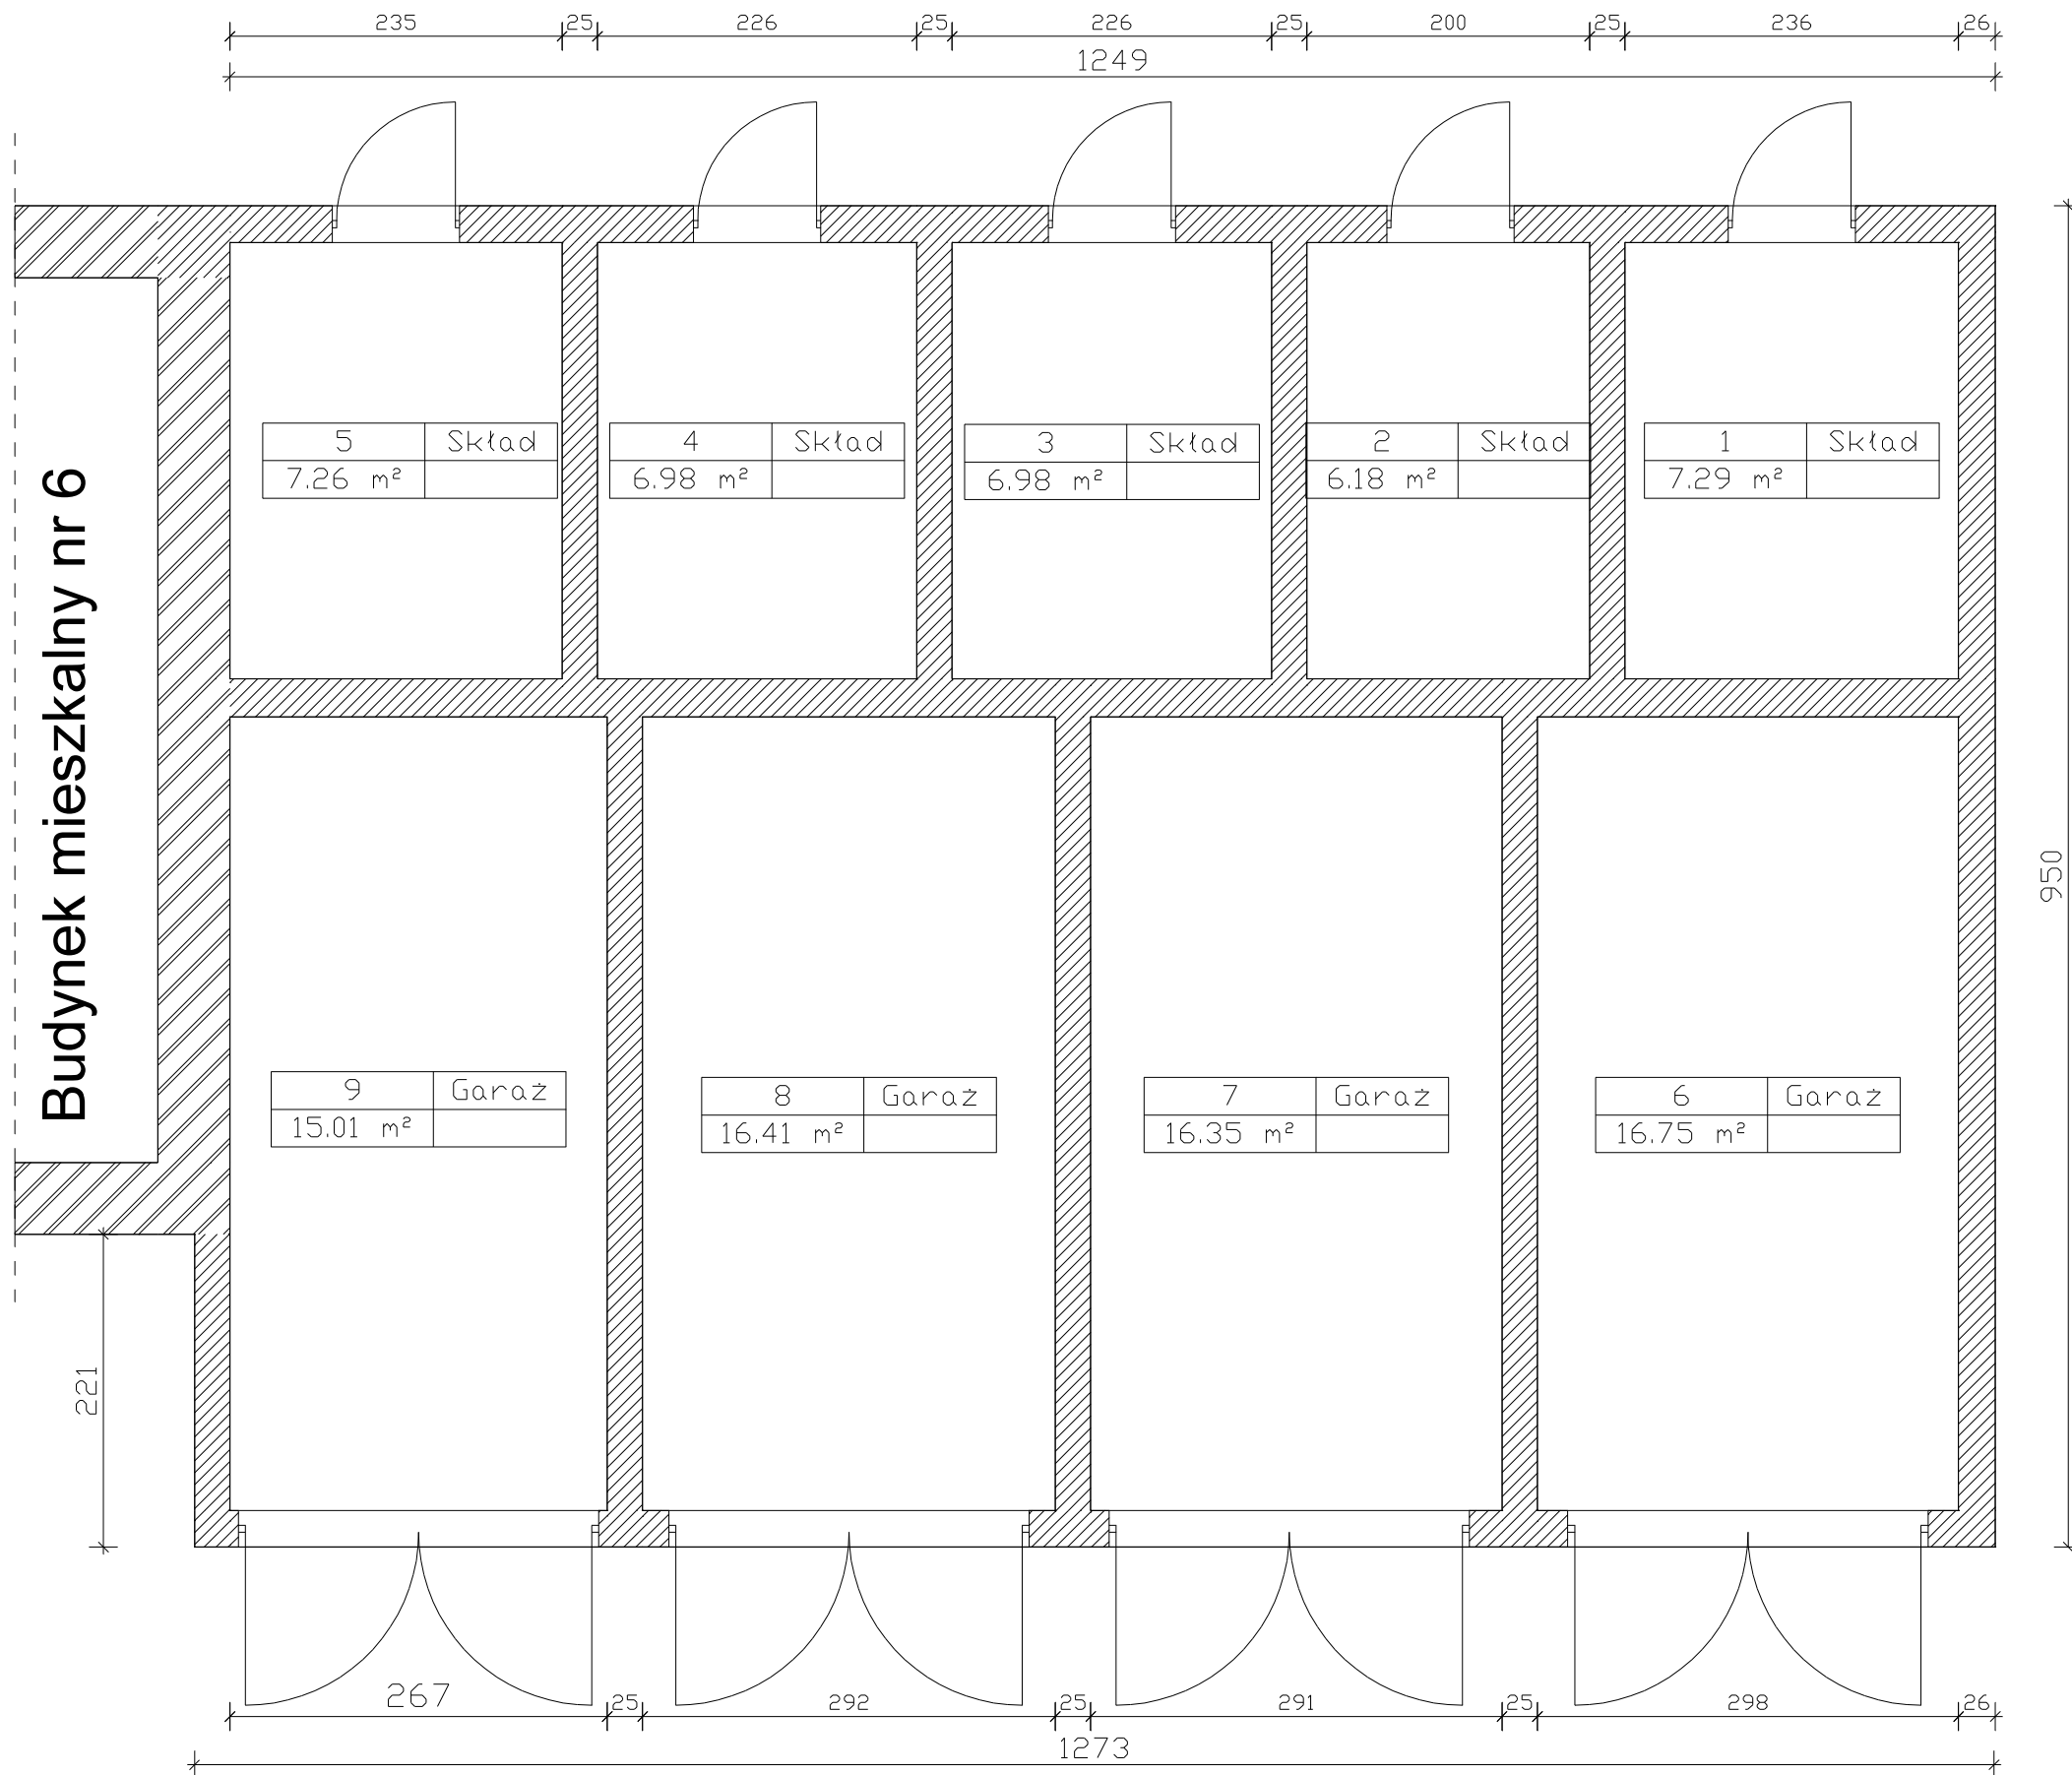

Wykaz pomieszczeń: Budynek - Przyziemie

Nr	Nazwa pomieszczenia	Pow. uzytkowa
		99.21 m ²
1	Skład	7.29 m ²
2	Skład	6.18 m ²
3	Skład	6.98 m ²
4	Skład	6.98 m ²
5	Skład	7.26 m ²
6	Garaż	16.75 m ²
7	Garaż	16.35 m ²
8	Garaż	16.41 m ²
9	Garaż	15.01 m ²
Razem		99.21 m ²

Ściany murowane z gazobetonu, cegły,
dach płaski , konstrukcja dachowa
drewniana- Krokwie drewniane,
deskowanie, pokrycie papowe.
Drzwi drewniane

Gmina Miejska Giżycko Aleja 1 Maja 14 11-500 Giżycko	JEDNOSTKA PROJEKTOWA USŁUGI BUDOWLANE mgr inż. Janusz Ejsmont 11-500 Giżycko ul Daszyńskiego 7/8 NIP 845-121-06-72, Regon 790286668	DATA: luty 2020
Budynek gospodarczy i garażowy ul. Dąbrowskiego Giżycko działka nr 680/57		SKALA: 1:50
Rzut przyziemia inwentaryzacja		NR RYSUNKU: 3
mgr inż. Janusz Ejsmont Upr bud Suw 45/91		