


Rzut przyziemia Budynek gospodarczy i garaże- projektowane zmiany

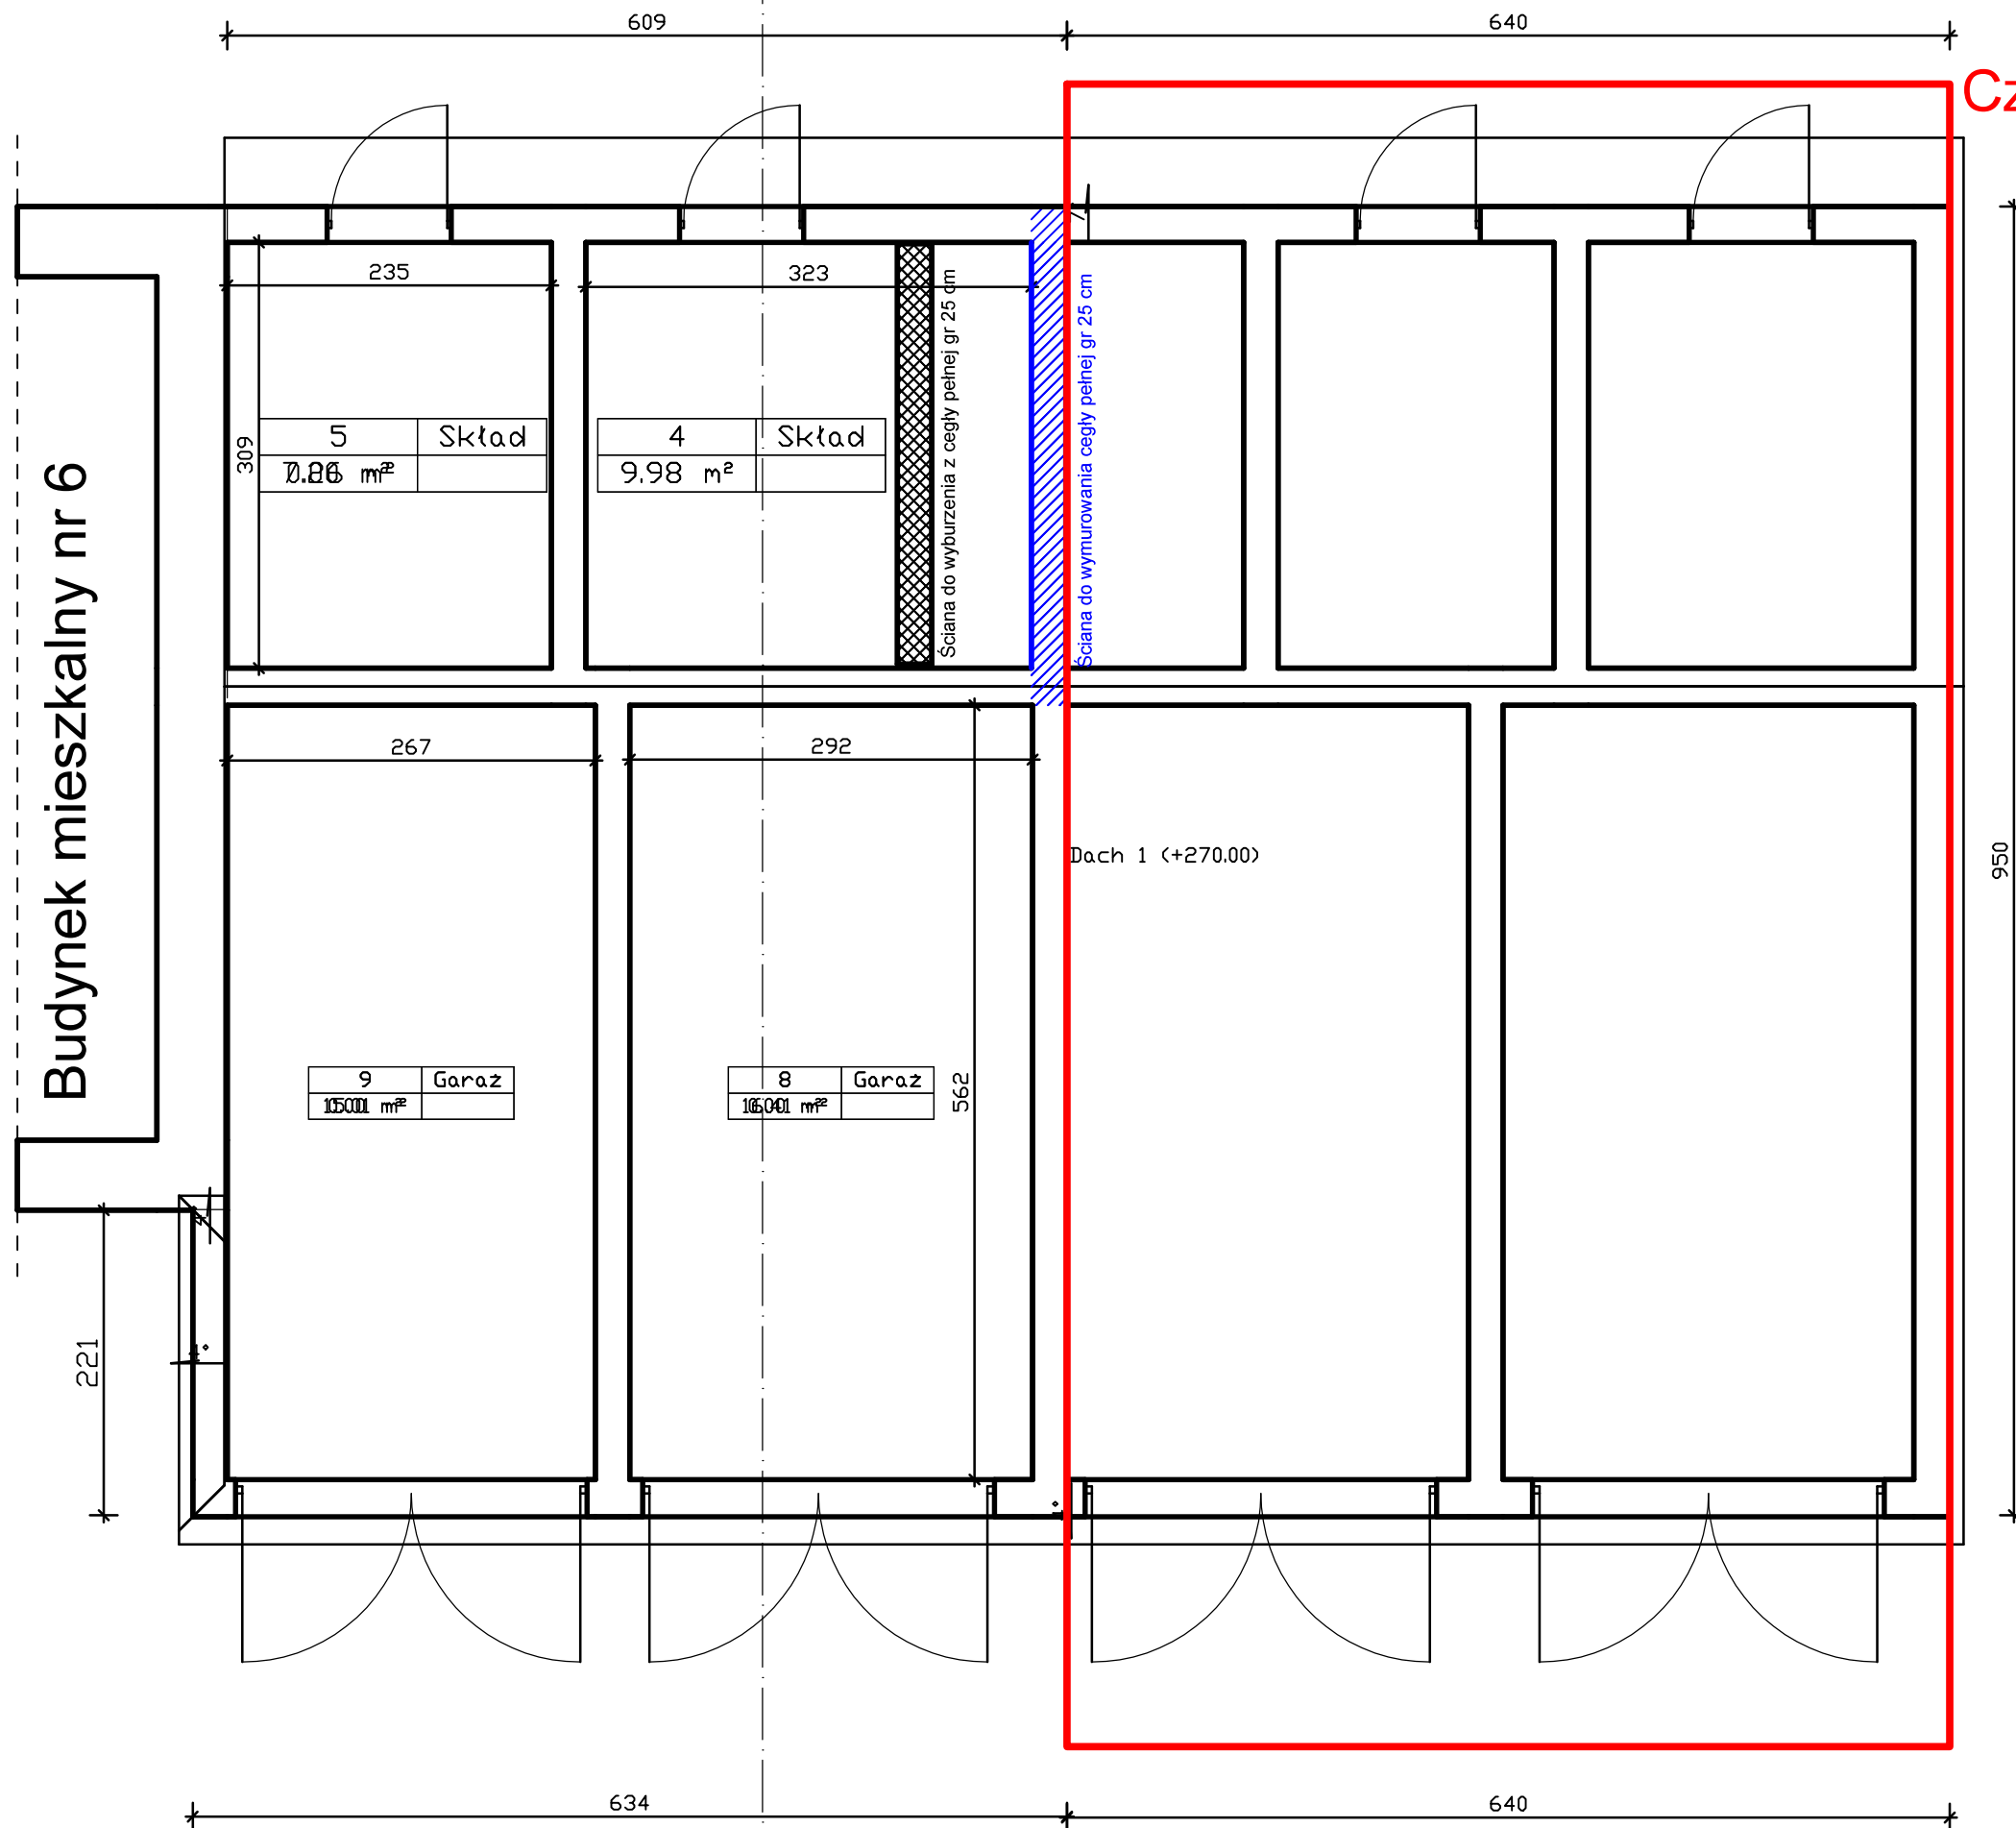

Część budynku do rozbiórki

Wykaz pomieszczeń: Budynek - Przyziemie

Nr	Nazwa pomieszczenia	Pow. użytkowa
		48.66 m ²
4	Skład	9.98 m ²
5	Skład	7.26 m ²
8	Garaz	16.41 m ²
9	Garaz	15.01 m ²
Razem		48.66 m ²

Budynek mieszkalny nr 6

Ściany budynku murowane z gazobetonu, cegły,
dach płaski, konstrukcja dachowa
drewniana- Krokwie drewniane,
deskowanie, pokrycie papowe.
Drzwi drewniane

Gmina Miejska Giżycko Aleja 1 Maja 14 11-500 Giżycko	JEDNOSTKA PROJEKTOWA USŁUGI BUDOWLANE mgr inż. Janusz Ejsmont 11-500 Giżycko ul Daszyńskiego 7/8 NIP 845-121-06-72, Regon 790286668	DATA: luty 2020
Budynek gospodarczy i garażowy ul. Dąbrowskiego Giżycko działka nr 680/57		SKALA: 1:50
Rzut przyziemia projektowane zmiany		NR RYSUNKU: 4
mgr inż. Janusz Ejsmont Upr bud Suw 45/91		