obręb Giżycko
gmina Giżycko
powiat Giżycki
woj. warmińsko-mazurskie

KOPIA MAPY ZASADNICZEJ

Skala 1:500

MAPA NIEAKTUALIZOWANA

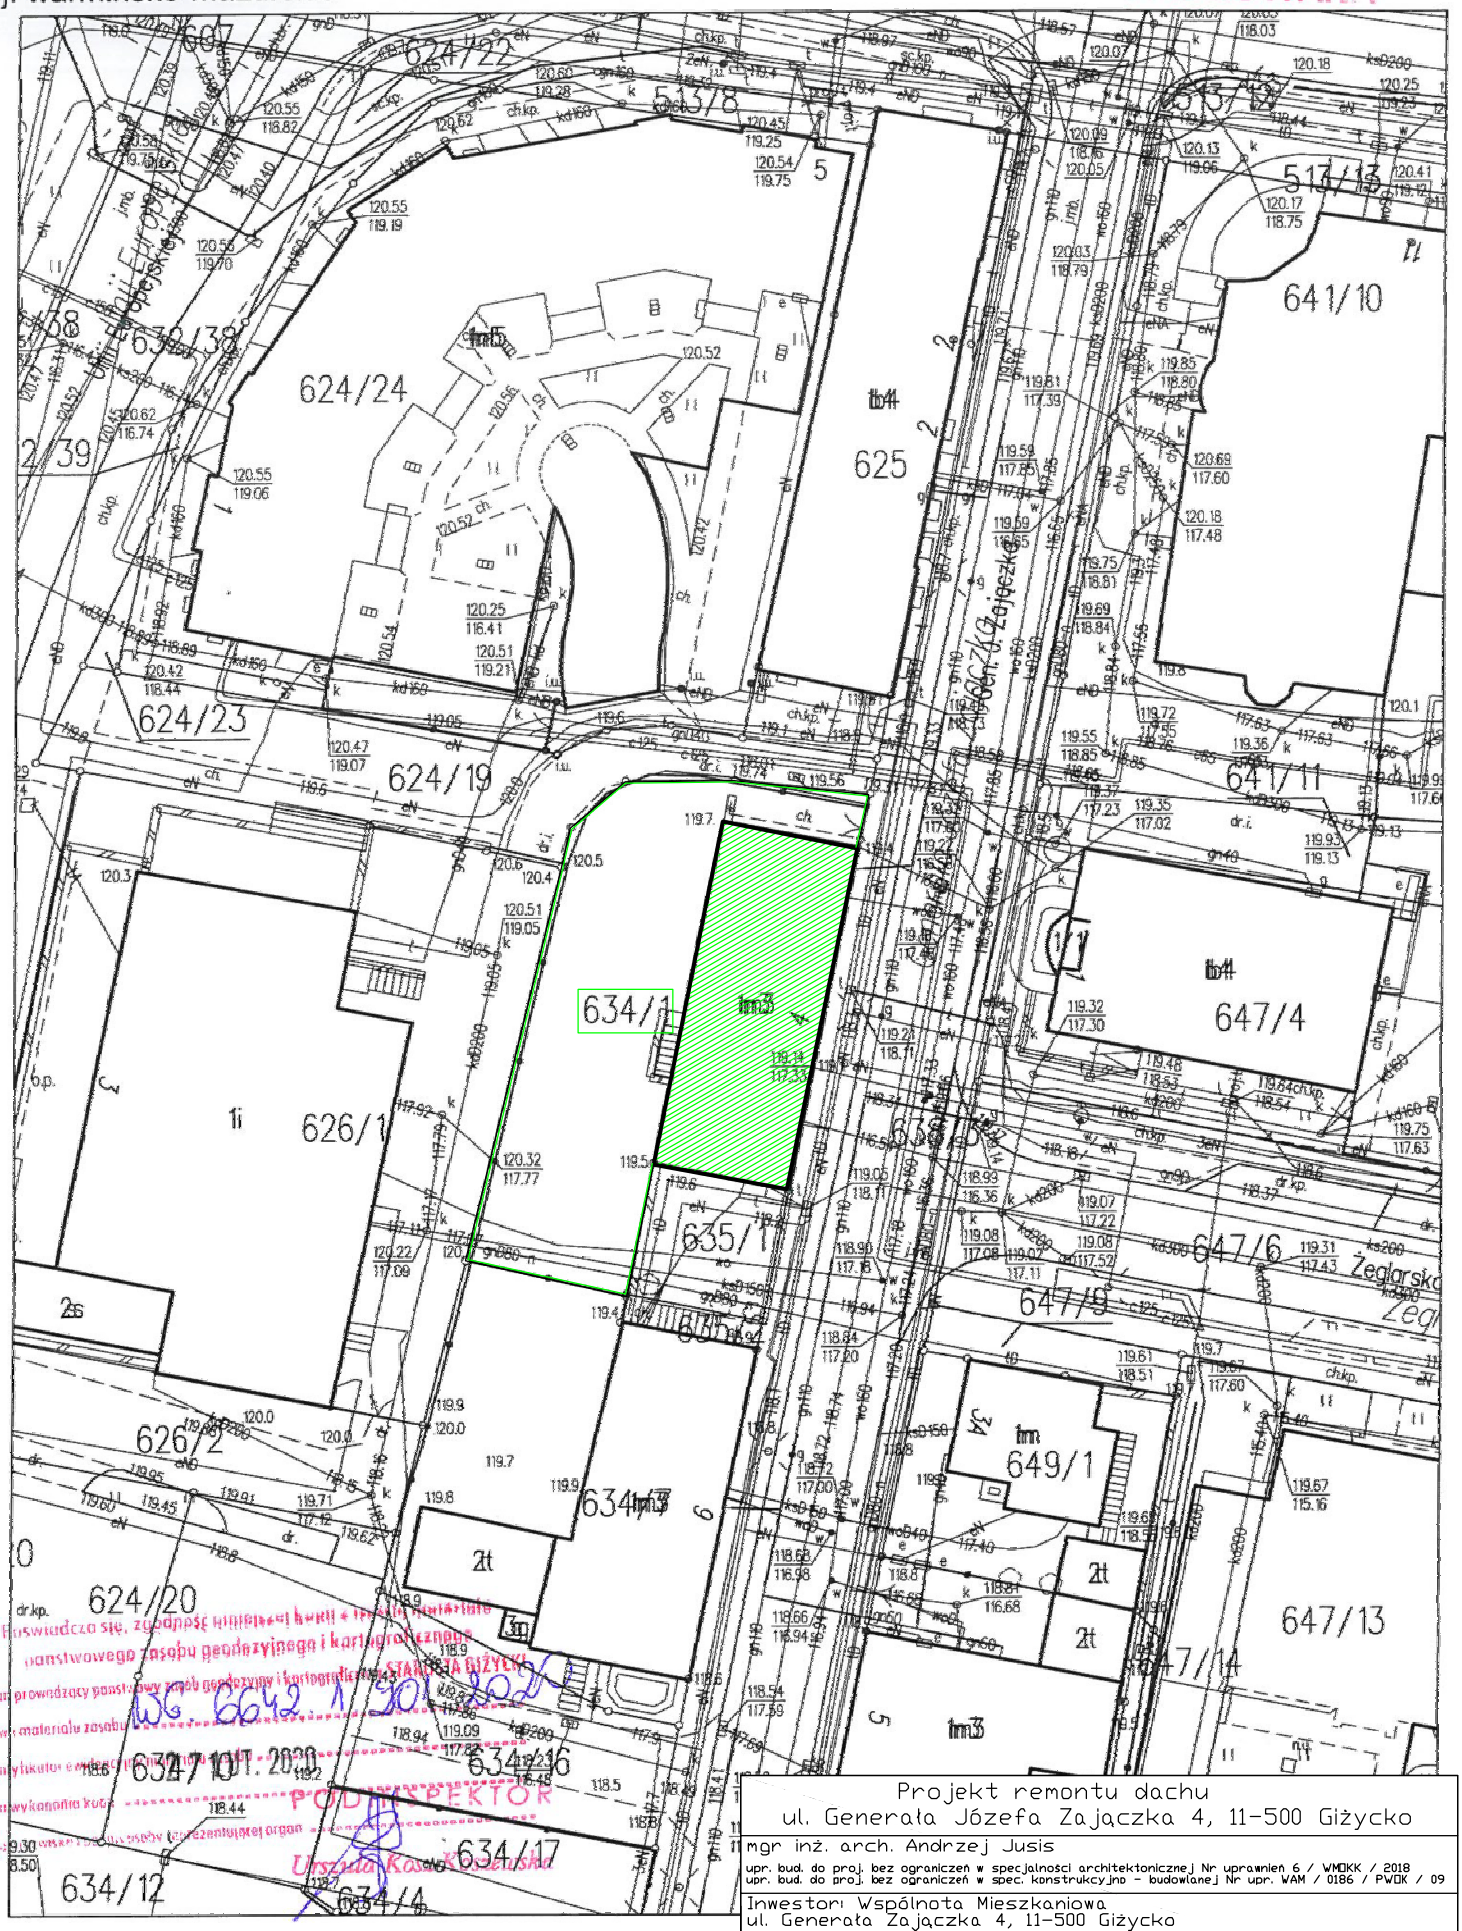

Projekt remontu dachu
ul. Generała Józefa Zajączka 4, 11-500 Giżycko

mgr inż. arch. Andrzej Jusis

upr. bud. do proj. bez ograniczeń w specjalności architektonicznej Nr uprawnień 6 / WMOKK / 2018
upr. bud. do proj. bez ograniczeń w spec. konstrukcyjno - budowlanej Nr upr. WAM / 0186 / PWOK / 09

Inwestor: Wspólnota Mieszkaniowa
ul. Generała Zajączka 4, 11-500 Giżycko

Nazwa rysunku: Zagospodarowanie działki

Skala: 1:500	Podpis:	Nr rysunku: 1