


Rzut więźby

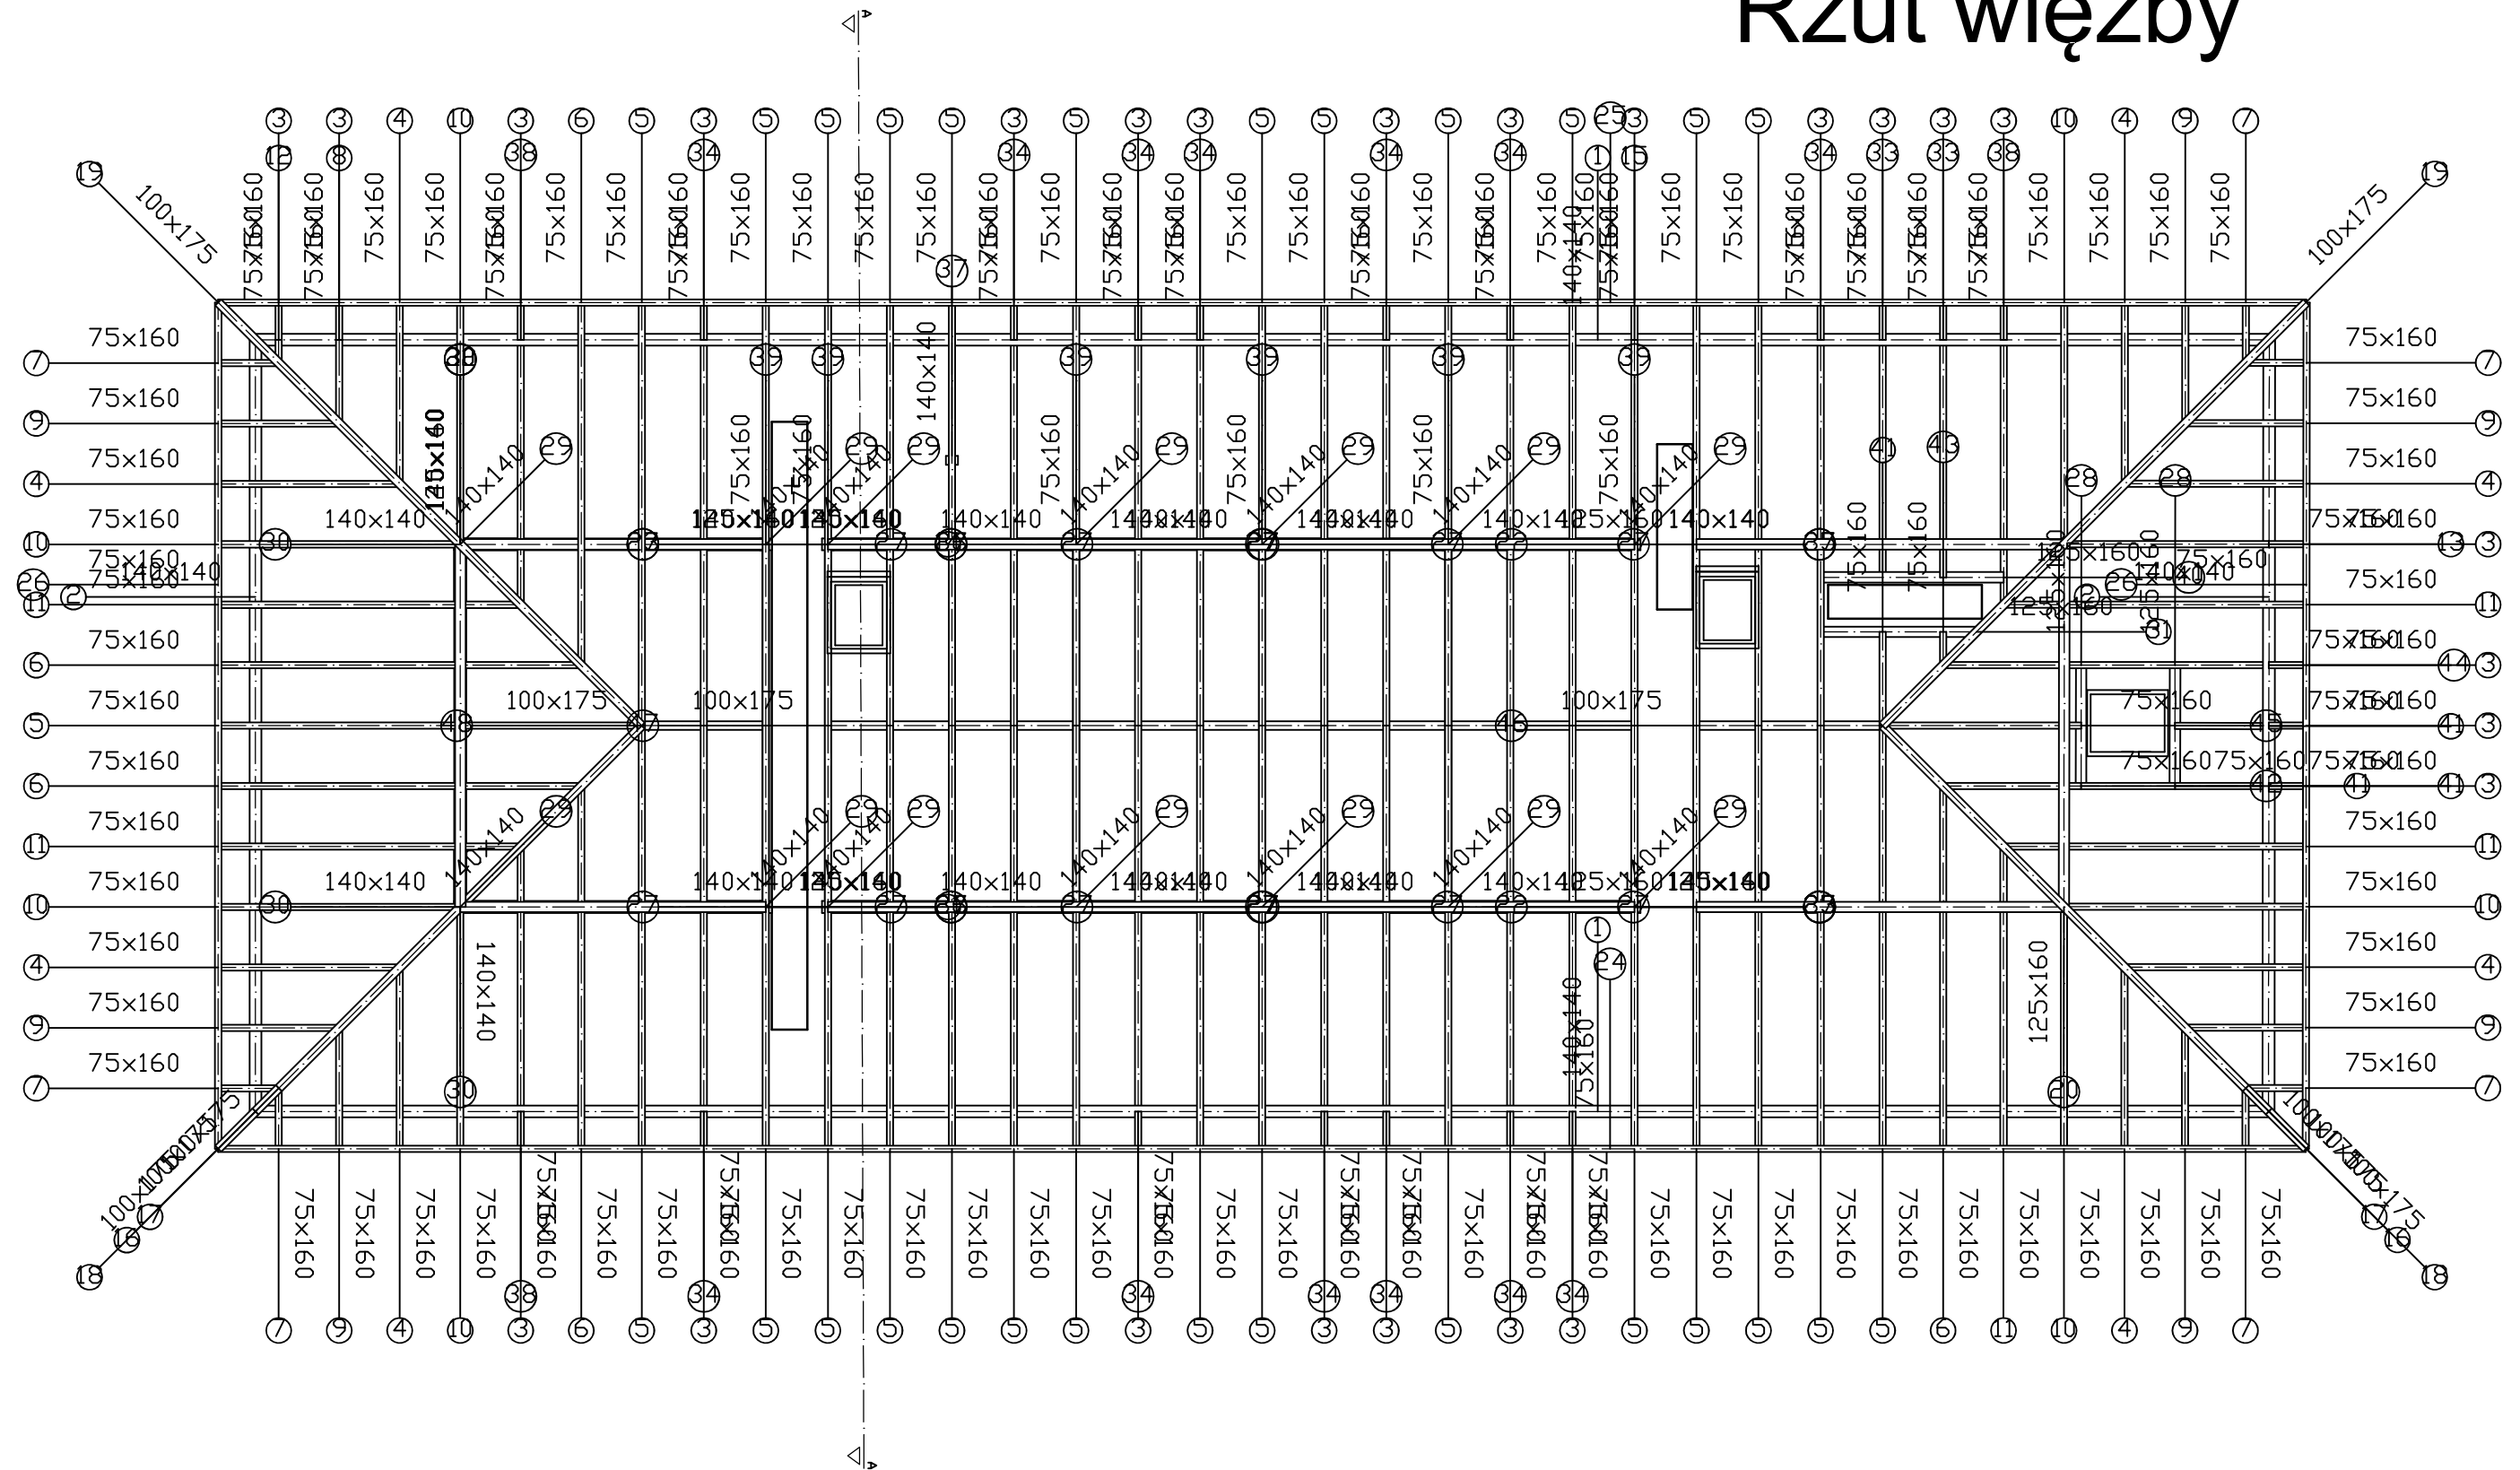

Projekt remontu dachu		
ul. Generała Józefa Zajaczką 4, 11-500 Głizycko		
Andrzej Jusis, 11-500 Głizycko, ul. Mickiewiczą 43 upr. nr ewid. 6/VMDKK/2018 w spec. jednol. architektonicznej upr. bud. nr VAM/0186/PVOK/09 w spec. jednol. konstrukcyjnej - budowlanej		
Inwestor: Wspólnota Mieszkaniowa ul. Generała Józefa Zajaczką 4, 11-500 Głizycko		
Nazwa rysunku: rzut więźby		
Skala 1:100	Podpis	Nr rys. 4