


Przekrój A A

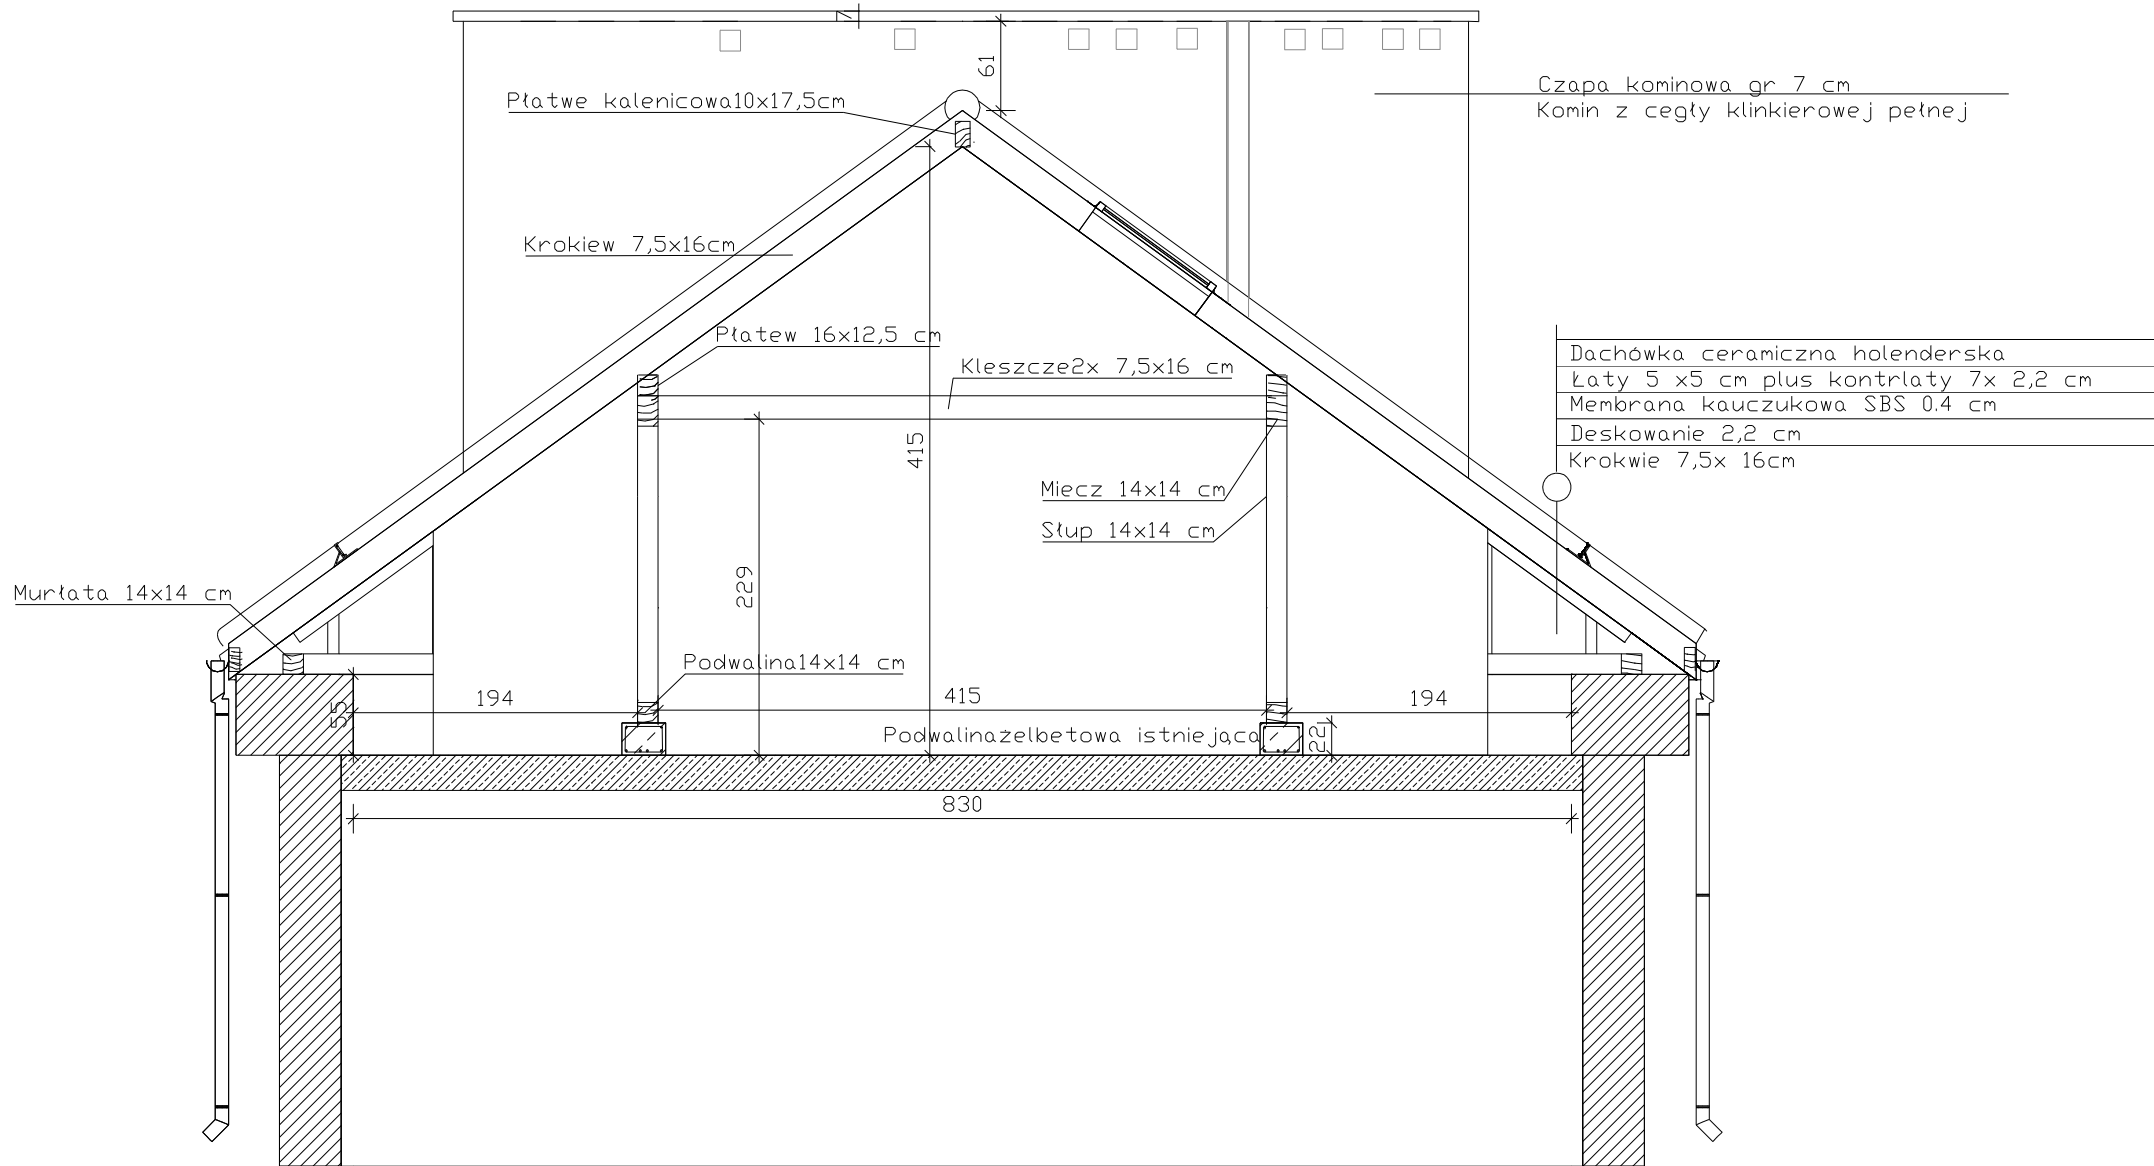

Projekt remontu dachu

ul. Generała Józefa Zajaczką 4, 11-500 Gizycko

Projektant Janusz Ejsmont Upr bud SUW 45/91

Daszyńskiego 7/8 Gizycko

Inwestor: Wspólnota Mieszkaniowa

ul. Generała Józefa Zajaczką 4, 11-500 Gizycko

Nazwa rysunku : Przekrój A- A

Skala
1:100

Podpis

Nr rys. 5