

PRZEDSIĘBIORSTWO
WODOCIĄGÓW I KANALIZACJI
Spółka z o.o.
11-500 Giżycko, ul. Obwodowa 6
tel. 87 429 91 71, fax 87 429 91 70
NIP 845-10-02-258
Sąd Rejonowy w Olsztynie KRS 0000021967
Kapitał Zakładowy: 43336600

„Administrator” Sp. z o.o.
WPŁYNEŁO

04.05.2022

Wspólnota Mieszkaniowa
Warszawska 15A
11-500 Giżycko

L.dz.

Adres do korespondencji:

ADMINISTRATOR Sp. z o.o.
Ul. Pocztowa 2, 11-500 Giżycko

DI.01/08/22

Giżycko, dnia 26-04-2022 r.

Warunki przyłączenia
do sieci wodociągowej PWiK Sp. z o.o. w Giżycku

budynek mieszkalny przy ul. Warszawskiej 15A na dz. Nr 567/1 w Giżycku

Przedsiębiorstwo Wodociągów i Kanalizacji Spółka z o.o. w Giżycku zapewnia dostawę wody i odbiór ścieków zgodnie z wnioskiem z dnia 11-04-2022 r. (data wpływu 11-04-2022 r.) oraz ustala warunki:

I. Sposób wykonania sieci i przyłączy:

PRZYŁĄCZA WODOCIĄGOWE

1. Zaprojektować i wykonać przyłącze wody w wykonaniu z rur PE DN40 mm mm SDR11
2. Włączenie do istniejącego wodociągu PE DN=63 mm - oznaczono kolorem niebieskim.
3. Włączenie do wodociągu: trójnik z zasuwą odcinającą.
4. Uzbrojenie zasuwy: obudowa, skrzynka uliczna, tabliczka informacyjna.
5. Zaprojektować wodomierz odpowiadający wymogom rozporządzenia Ministra Gospodarki, Pracy i Polityki Społecznej z dnia 20 lutego 2004 r., w klasie dokładności „C”. Lokalizacja wodomierza – bezpośrednio za ścianą zewnętrzną w wydzielonym, ogrzewanym i dostępnym dla służb PWiK Sp. z o.o. pomieszczeniu lub we włączowej studni wodomierzowej.
6. Przed i za wodomierzem zaprojektować zawór odcinający typ grzybkowy.
7. Za zestawem wodomierzowym zaprojektować zawór zwrotny antyskażeniowy.
8. Odcinek zestawu wodomierza głównego - z rur stalowych ocynkowanych na połączenia gwintowane z zastosowaniem konsoli wodomierzowej.

Uwaga:

Włączenia do miejskich urządzeń wodociągowo - kanalizacyjnych pod nadzorem służb technicznych Przedsiębiorstwa Wodociągów i Kanalizacji Sp. z o.o. w Giżycku

II. Wymagania dotyczące jakości ścieków:

- ścieki socjalno-bytowe

III. Przepływ obliczeniowy wody lub urządzenia sanitarne i techniczne, w których używana będzie woda i odprowadzane będą ścieki:

- wg. wskazań wodomierza

IV. Wymagania dotyczące instalacji wodomierza głównego.

We włączowej studni wodomierzowej lub wydzielonym, ogrzewanym i dostępnym dla służb PWiK Sp. z o. o. pomieszczeniu bezpośrednio za ścianą zewnętrzną

V. Podstawą przystąpienia do realizacji robót jest zawarcie umowy o przyłączenie do sieci, pomiędzy Inwestorem a Przedsiębiorstwem.

Warunki przekazania sieci i przyłączy na majątek PWiK Sp. z o. o. regulować będzie odrębna umowa.

VI. Projekt podlega opiniowaniu przez PWiK Sp. z o.o. Jeden egzemplarz pozostaje w archiwum przedsiębiorstwa.

VII. Warunki przyłączenia są ważne dwa lata od dnia ich określenia tj. do dn. 26-04-2024 r.

DYREKTOR

mgr inż. Tomasz Kulik

W załączeniu;

1. Mapa sytuacyjna.


KOPIA MAPY ZASADNICZEJ

Skala 1:500

05 KWI. 2022

Giżycko
Giżycko
miasto Giżycki
województwo warmińsko-mazurskie

imię i nazwisko i podpis osoby reprezentującej:

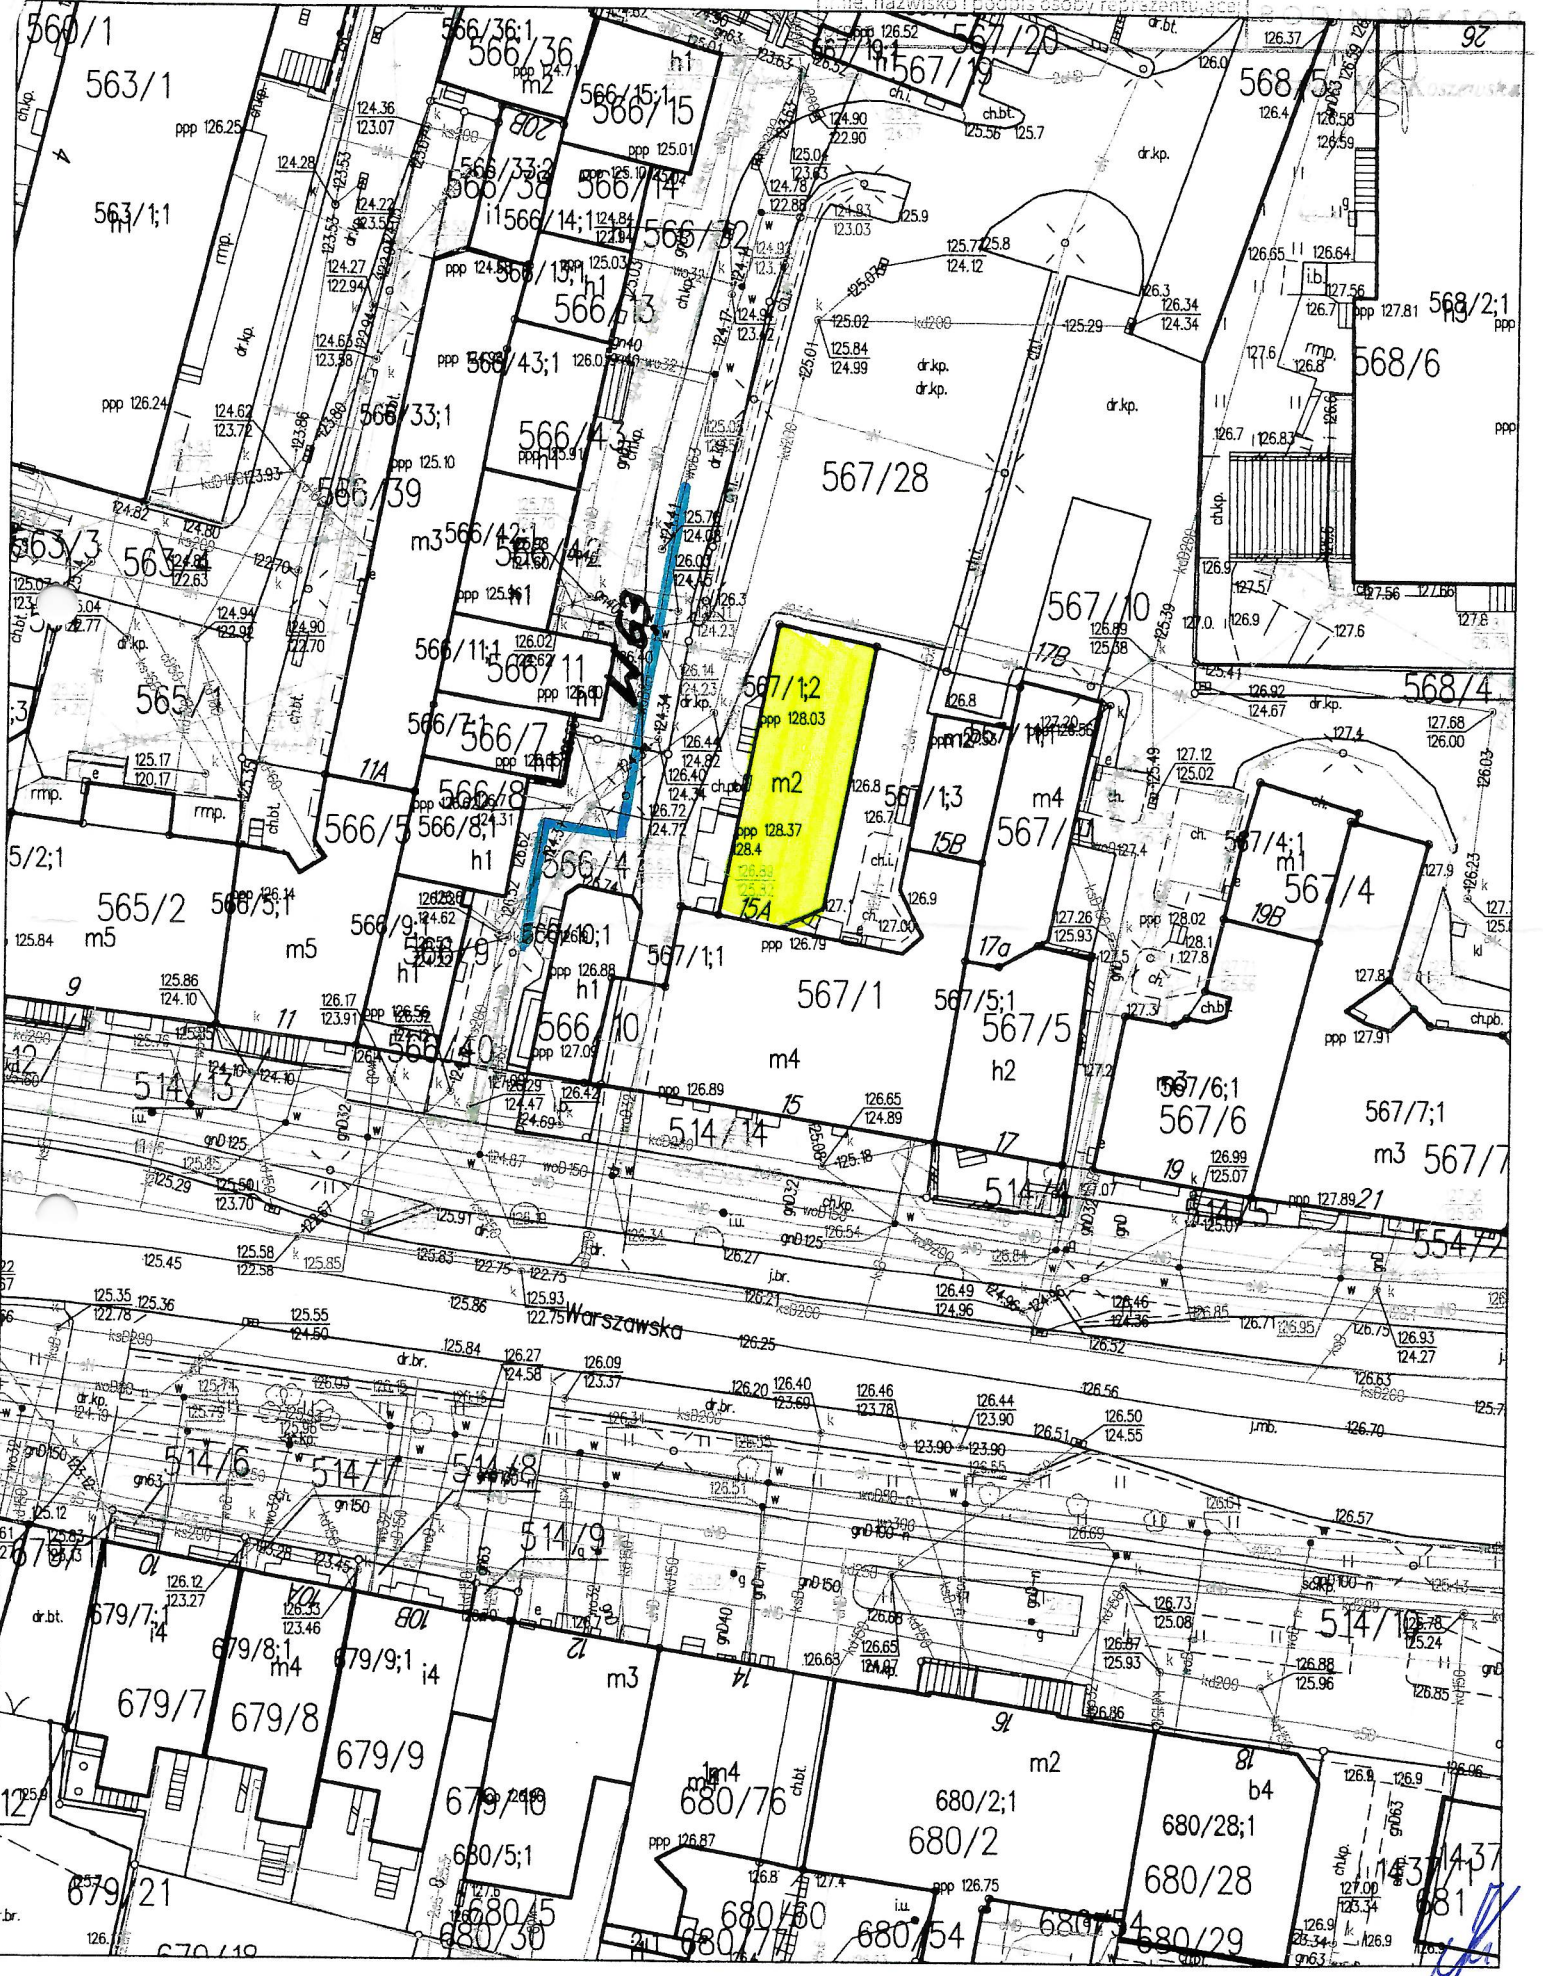

1437
1437
1437

1911

WATERBURY, CONNECTICUT

WATERBURY, CONNECTICUT
1911

