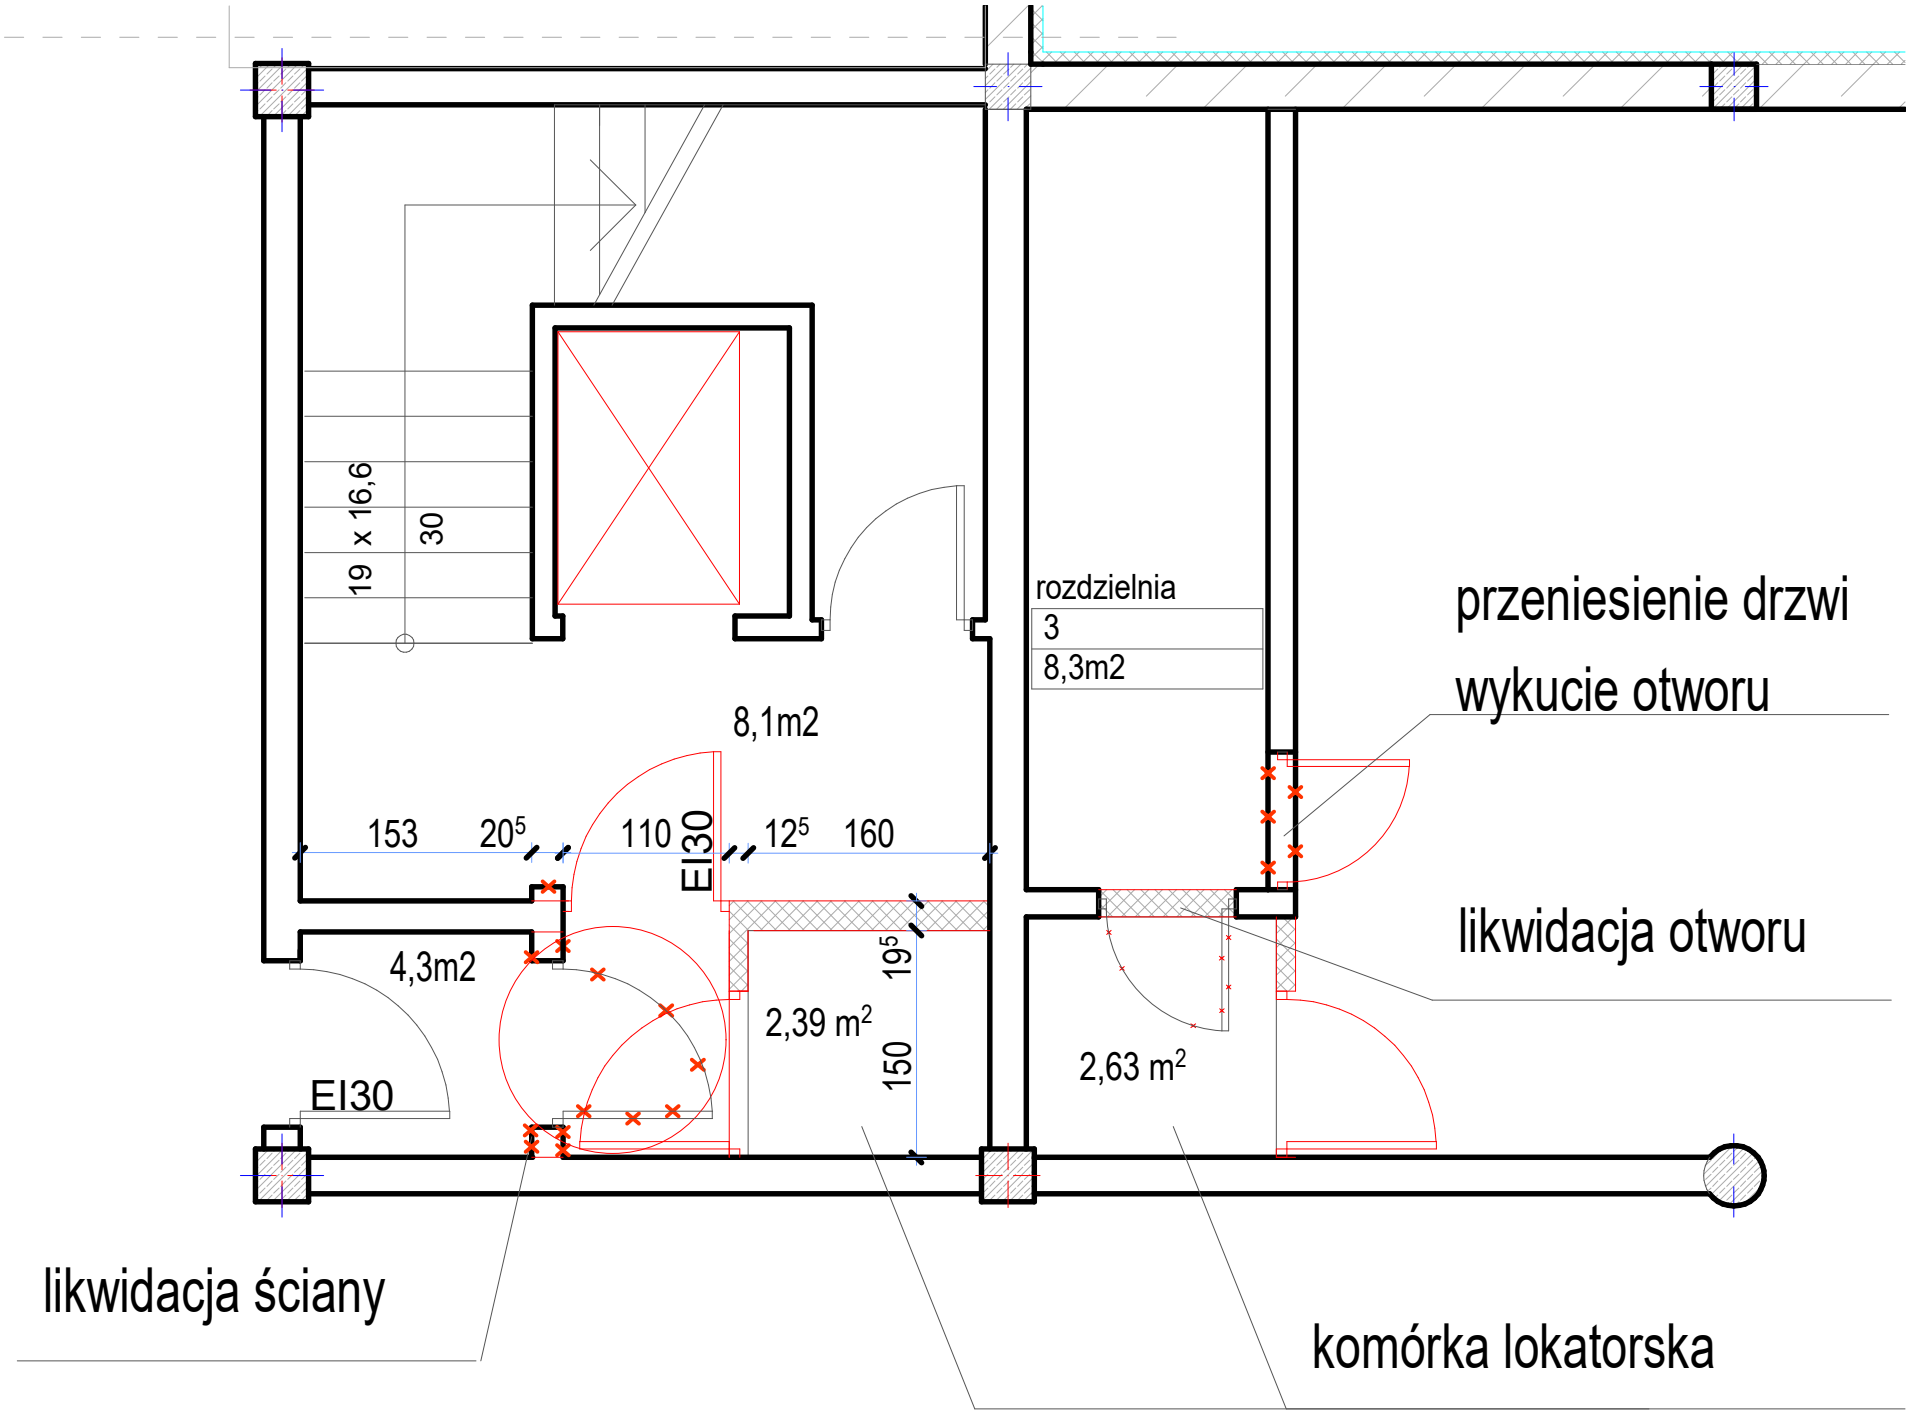
19 x 16,6
30
rozdzielnia
3
8,3m2
przeniesienie drzwi
wykucie otworu
8,1m2
153
20⁵
110
EI30
12⁵
160
likwidacja otworu
4,3m2
19⁵
2,39 m²
150
2,63 m²
EI30
likwidacja ściany
komórka lokatorska