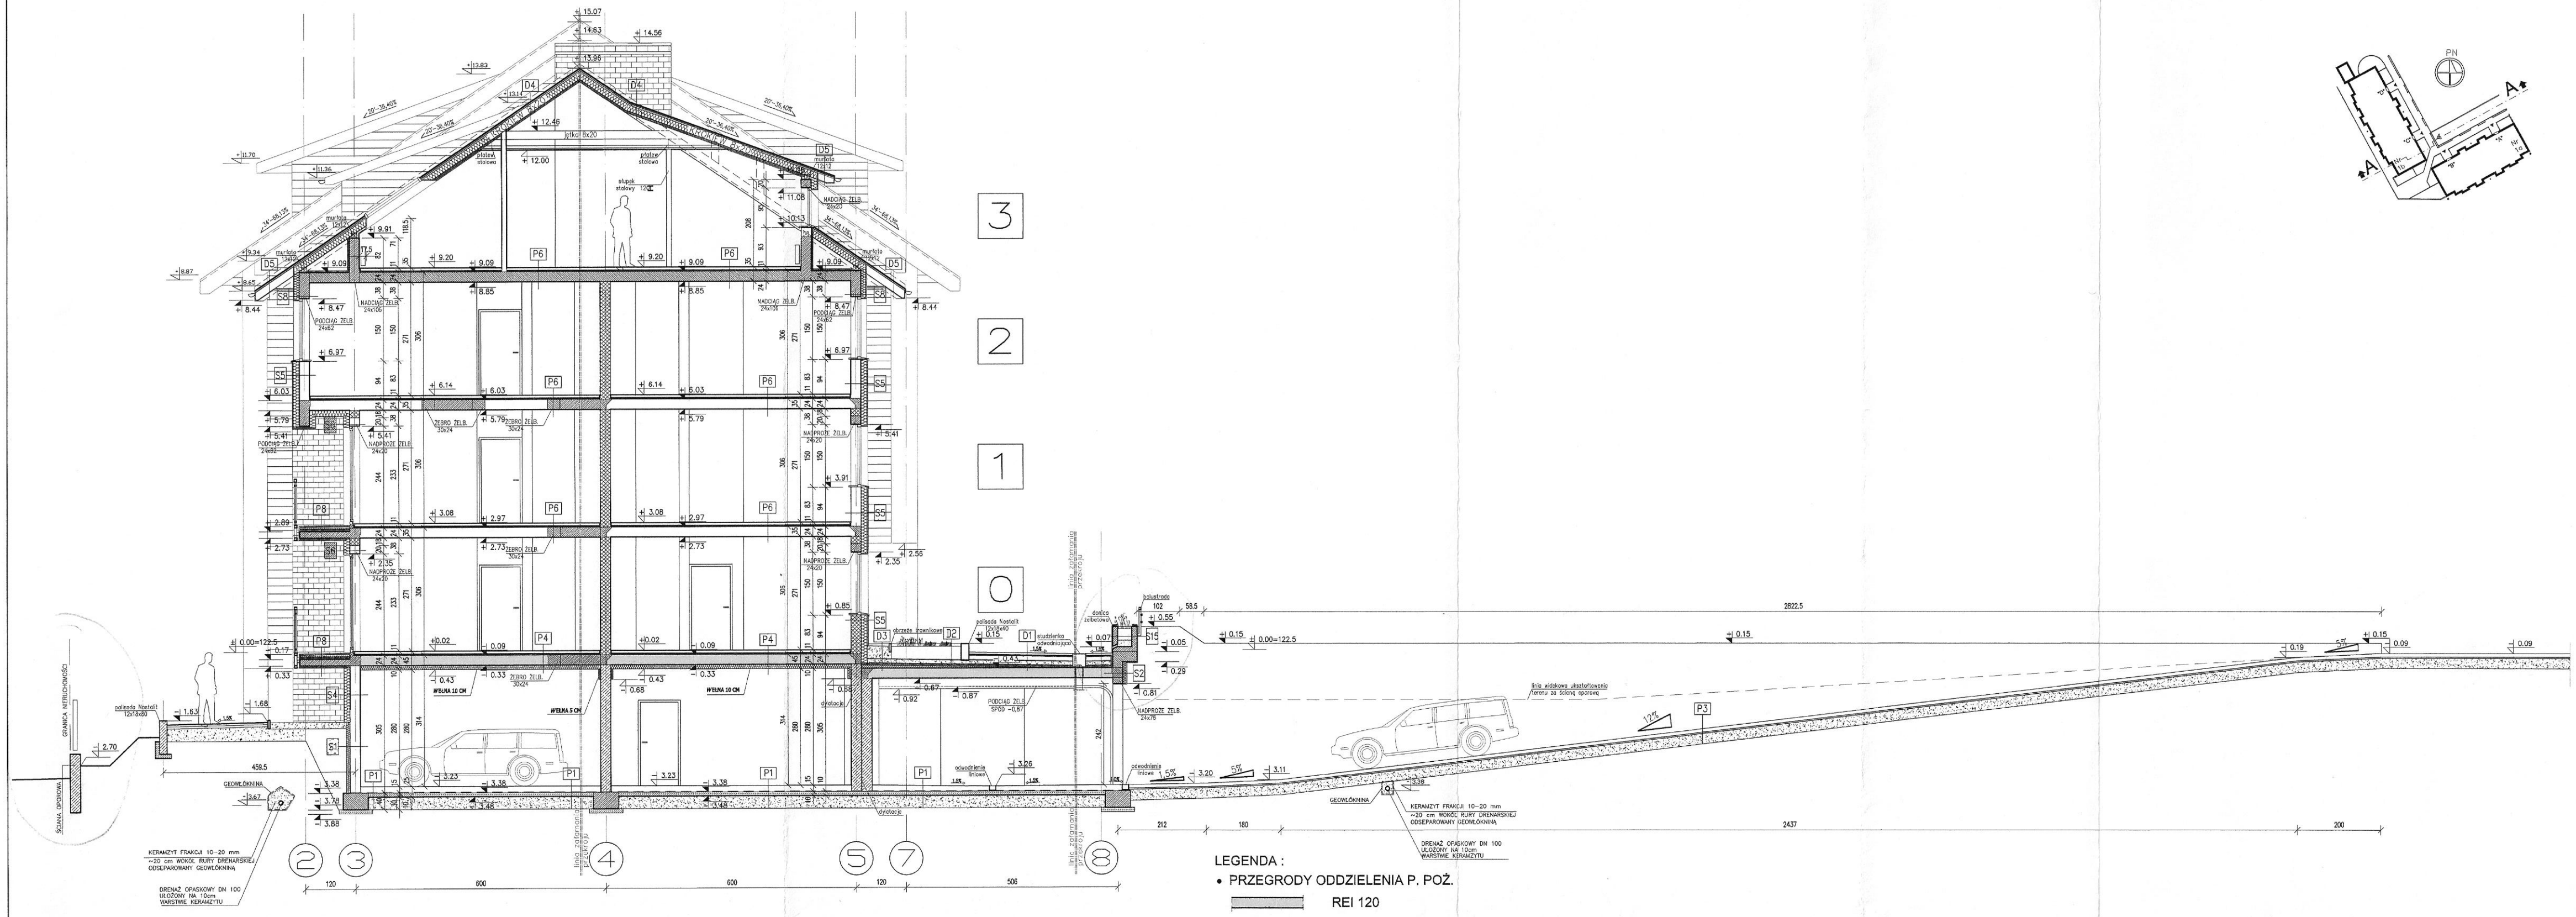

LEGENDA :

- PRZEGRODY ODDZIELENIA P. POŻ.

REI 120

SPÓŁDZIELCZE BIURO PROJEKTÓW "PROJEKT–SUWAŁKI" UL. KOŚCIUSZKI 79 16–400 SUWAŁKI • tel./fax 87 566 32 78

projektant: mgr inż. arch. Sławomir PASZKOWSKI nr upr. SUW-08/85 POIA PD-0105 03.03.2015	sprawdzający: mgr inż. arch. Andrzej Leszek SZULC nr upr. EL 180/79 POIA PD-0106 03.03.2015	faza: PROJEKT BUDOWLANY	inwestycja: BUDOWA KOMPLEKSU BUDYNKU MIESZKALNEGO WIELORODZINNEGO Z WBUDOWANYM GARAŻEM WIELOSTANOWISKOWYM WRAZ Z INFRASTRUKTURĄ TECHNICZNĄ		1:100
		branża: ARCHITEKTURA	adres: GIŻYCKO, DZ. NR EW. 114/1		
			PRZEKRÓJ A-A		A8
			PROJEKT CHRONIONY USTAWĄ O PRAWIE AUTORSKIM		