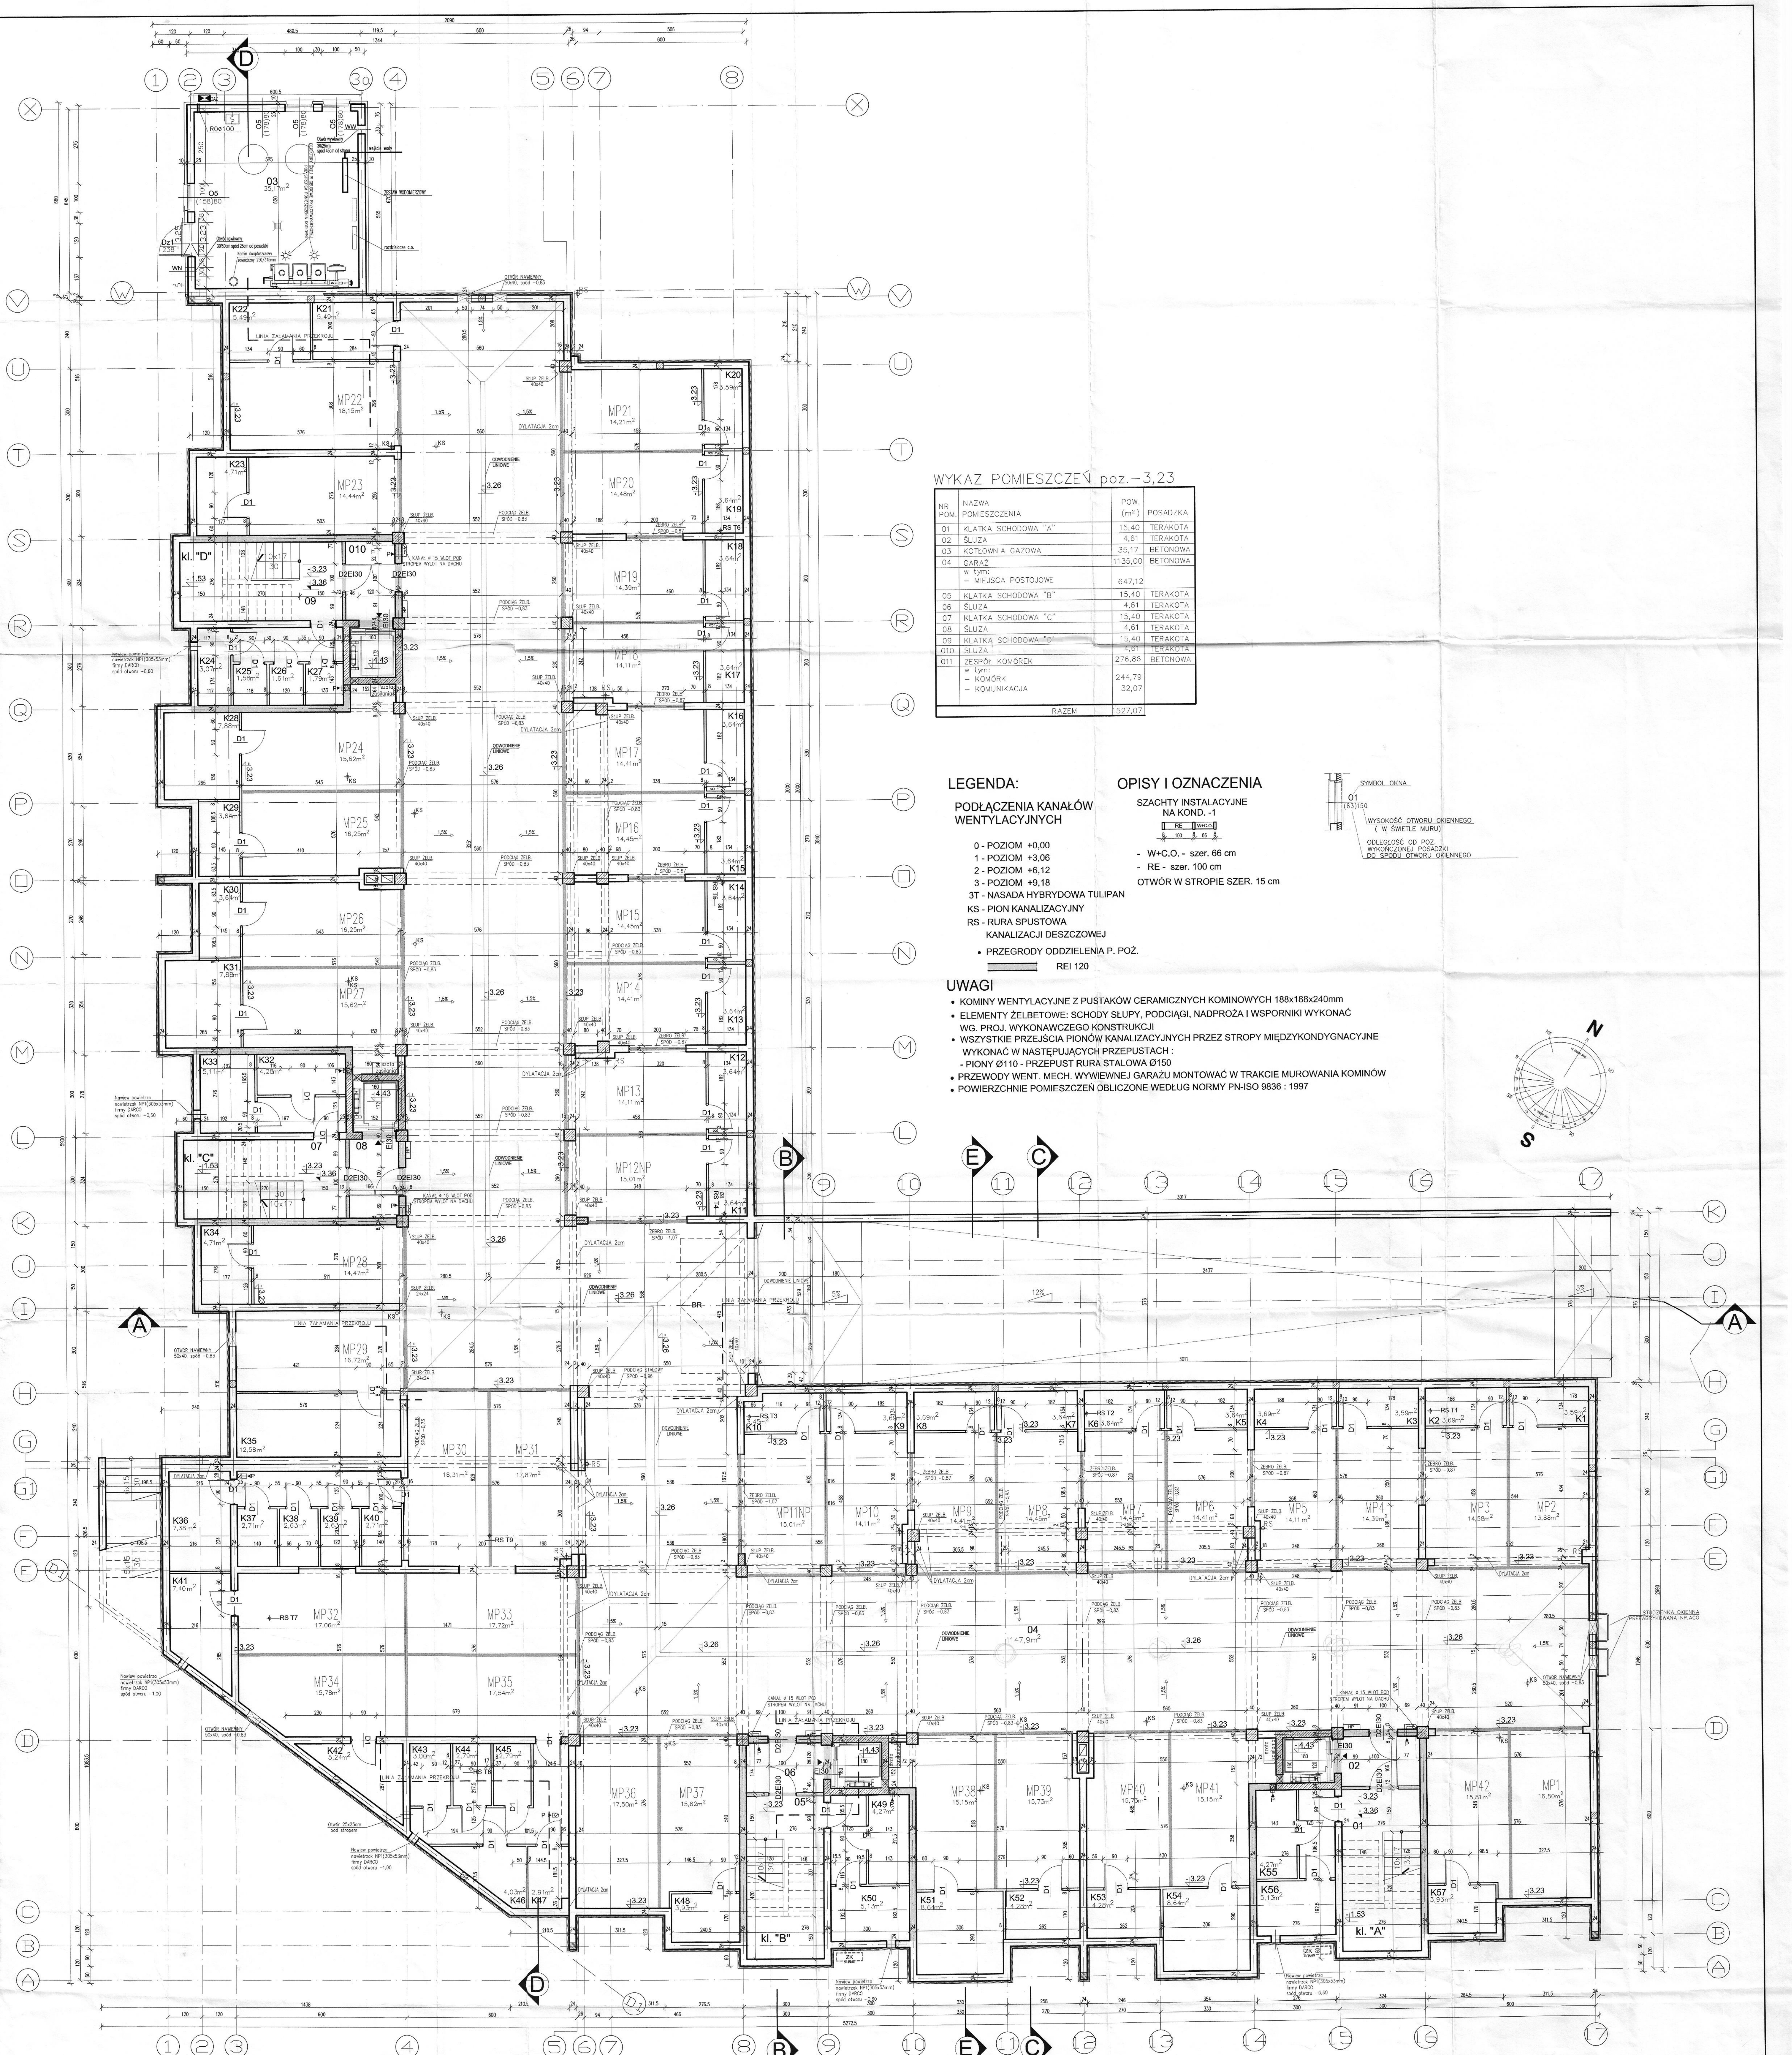
MP1
MP2
MP3
MP4
MP5
MP6
MP7
MP8
MP9
MP10
MP11NP
MP12NP
MP13
MP14
MP15
MP16
MP17
MP18
MP19
MP20
MP21
MP22
MP23
MP24
MP25
MP26
MP27
MP28
MP29
MP30
MP31
MP32
MP33
MP34
MP35
MP36
MP37
MP38
MP39
MP40
MP41
MP42
kl. "A"
kl. "B"
kl. "C"
kl. "D"
04
1147,9m²
A
B
C
D
E
1
2
3
3a
4
5
6
7
8
9
10
11
12
13
14
15
16
17
N
S

WYKAZ POMIESZCZEŃ poz.−3,23

NR POM.	NAZWA POMIESZCZENIA	POW. (m²)	POSADZKA
01	KLATKA SCHODOWA "A"	15,40	TERAKOTA
02	ŚLUZA	4,61	TERAKOTA
03	KOTŁOWNIA GAZOWA	35,17	BETONOWA
04	GARAŻ	1135,00	BETONOWA
	w tym: – MIEJSCA POSTOJOWE	647,12	
05	KLATKA SCHODOWA "B"	15,40	TERAKOTA
06	ŚLUZA	4,61	TERAKOTA
07	KLATKA SCHODOWA "C"	15,40	TERAKOTA
08	ŚLUZA	4,61	TERAKOTA
09	KLATKA SCHODOWA "D"	15,40	TERAKOTA
010	ŚLUZA	4,61	TERAKOTA
011	ZESPÓŁ KOMÓREK	276,86	BETONOWA
	w tym: – KOMÓRKI – KOMUNIKACJA	244,79 32,07	
	RAZEM	1527,07	

LEGENDA:

PODŁĄCZENIA KANAŁÓW WENTYLACYJNYCH

0 - POZIOM +0,00
1 - POZIOM +3,06
2 - POZIOM +6,12
3 - POZIOM +9,18
3T - NASADA HYBRYDOWA TULIPAN
KS - PION KANALIZACYJNY
RS - RURA SPUSTOWA KANALIZACJI DESZCZOWEJ

- PRZEGRODY ODDZIELENIA P. POŻ.

▨ REI 120

OPISY I OZNACZENIA

SZACHTY INSTALACYJNE NA KOND. -1

RE | W+C.O.
100 | 66

- W+C.O. - szer. 66 cm
- RE - szer. 100 cm

OTWÓR W STROPIE SZER. 15 cm

SYMBOL OKNA
01
(83)150
WYSOKOŚĆ OTWORU OKIENNEGO (W ŚWIETLE MURU)
ODLEGŁOŚĆ OD POZ. WYKOŃCZONEJ POSADZKI DO SPODU OTWORU OKIENNEGO

UWAGI

- KOMINY WENTYLACYJNE Z PUSTAKÓW CERAMICZNYCH KOMINOWYCH 188x188x240mm
- ELEMENTY ŻELBETOWE: SCHODY SŁUPY, PODCIĄGI, NADPROŻA I WSPORNIKI WYKONAĆ WG. PROJ. WYKONAWCZEGO KONSTRUKCJI
- WSZYSTKIE PRZEJŚCIA PIONÓW KANALIZACYJNYCH PRZEZ STROPY MIĘDZYKONDYGNACYJNE WYKONAĆ W NASTĘPUJĄCYCH PRZEPUSTACH :
  - PIONY Ø110 - PRZEPUST RURA STALOWA Ø150
- PRZEWODY WENT. MECH. WYWIEWNEJ GARAŻU MONTOWAĆ W TRAKCIE MUROWANIA KOMINÓW
- POWIERZCHNIE POMIESZCZEŃ OBLICZONE WEDŁUG NORMY PN-ISO 9836 : 1997

PROJEKT-SUWAŁKI

SPÓŁDZIELCZE BIURO PROJEKTÓW "PROJEKT-SUWAŁKI" UL. KOŚCIUSZKI 79 16–400 SUWAŁKI • tel./fax 87 566 32 78

projektant	mgr inż. arch. Sławomir PASZKOWSKI nr upr. SUW-98/85 POIA PD-0105 03.03.2015	faza	PROJEKT BUDOWLANY
sprawdzający	mgr inż. arch. Andrzej Leszek SZULC nr upr. BL-180/74 POIA PD-0108 03.03.2015	branża	ARCHITEKTURA

Inwestycja: BUDOWA KOMPLEKSU BUDYNKU MIESZKALNEGO WIELORODZINNEGO Z WBUDOWANYM GARAŻEM WIELOSTANOWISKOWYM WRAZ Z INFRASTRUKTURĄ TECHNICZNĄ

adres: GIŻYCKO, DZ. NR EW. 114/1

RZUT POZIOMU -3.23

1:100

A1

PROJEKT CHRONIONY USTAWĄ O PRAWIE AUTORSKIM